

## TECKENFÖRKLARING

	Plangräns
REKOMMENDATIONER LANDOMRÅDEN	
R1	Utbyggnad av bostäder
R2	Utbyggnad av bostäder på sikt
R3	Utbyggnad av verksamheter
R4	Utbyggnadsområde för allmänt ändamål
R5	Strategiskt område
R6	Utbyggnad av parkering
R7	Utbyggnad av parkering/båtuppläggning
R8	Utvecklingsområde för camping
R9	Utbyggnad av fritidsanläggning
R10	Område för begravningsplats
R11	Område för framtida väg
R12	Område för framtida förbifart
R13	Område för evakueringväg
R14	Övriga områden

## REKOMMENDATIONER VATTENOMRÅDEN

R15	Vattenområde för hamnverksamhet
R16	Utbyggnad av småbåtshamn
R17	Övrigt vattenområde med stor betydelse för sjöfart, fiske och rörligt friluftsliv


## ÖVRIGA REKOMMENDATIONER

	Detaljplan, bör ändras
	Kulturhistoriskt värdefull bebyggelsemiljö
	Störningszon

## BESTÄMMELSER

	Befintlig detalj-/generalplan
	Fornlämning
	Naturreservat
	Naturminne
	Strandskydd

Byggnadsfritt avstånd gäller kring allmänna vägar utanför detaljplanelagt område enligt 48 § väglagen.

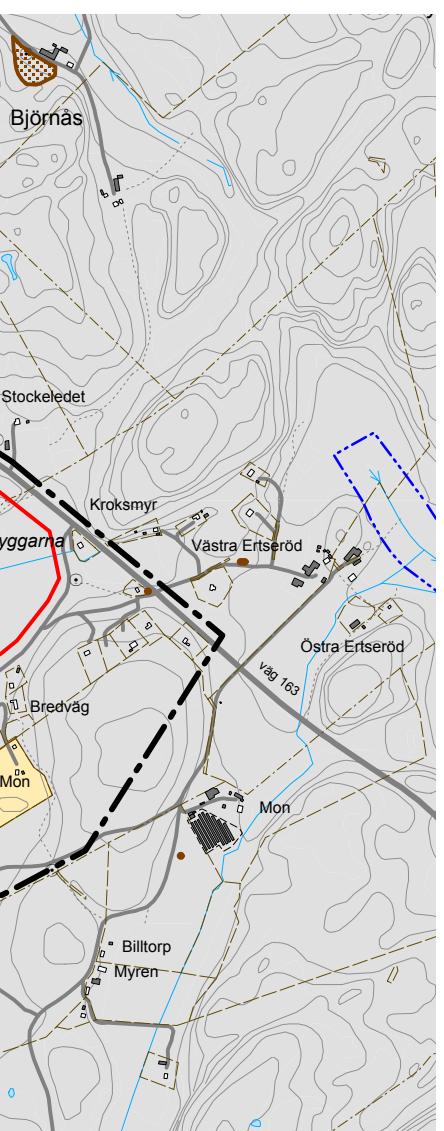

## Fördjupad översiktsplan för GREBBESTAD TANUMS KOMMUN

### REKOMMENDATIONER OCH BESTÄMMELSER

Antagen av Kf 2006-02-06, § 4

0 100 500 m



Skala 1:15 000

Rådhuset Arkitekter AB