

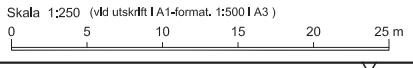
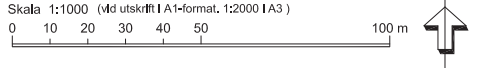


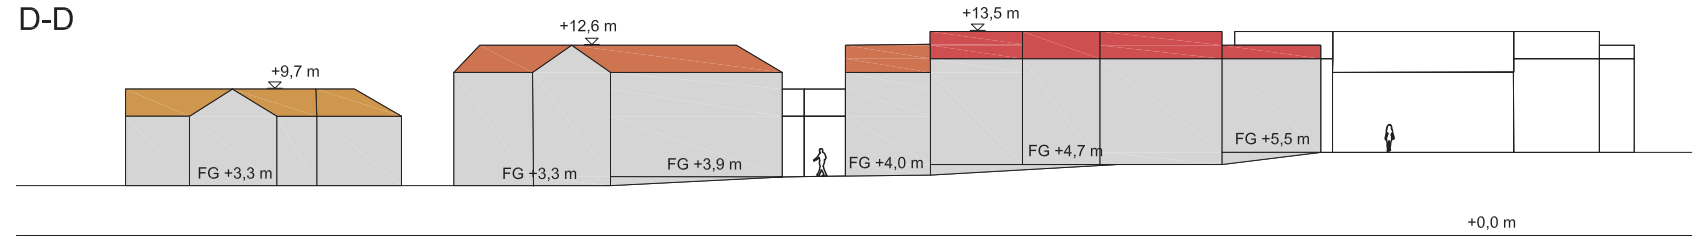

- Teckenförklaring**
- Bostadshus i högst 1 våning
 - Bostadshus i högst 1,5 våningar
 - Bostadshus i högst 2 våningar
 - Förråd
 - Café
 - Sjöbodnar
 - Gräsytor
 - Asfalt
 - Brygga/strandpromenad
 - Hällmark
 - Vatten
 - Bäck
 - Gångväg inom planområdet
 - Gångstråk runt Lerekilen
 - Stödmur
 - Bostadscentré

Fasadvyer

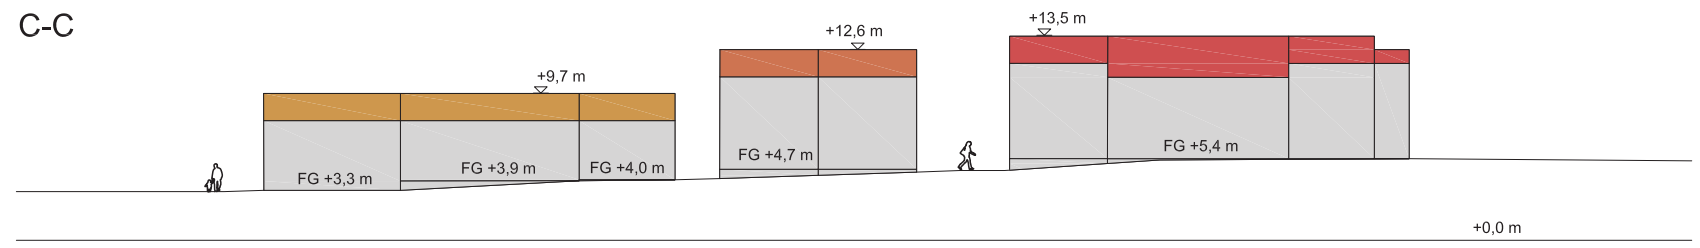

SAMRÅDSHANDLING

ILLUSTRATION
PBL 2010:900 SFS 2014:900

Detaljplan för
TANUMS-ÅSERÖD 1:30 med flera
ÖSTRA VEDDÖKILEN
Längesjö, Tanums kommun

2019-05-15

Tanums kommun
Miljö- och byggnadsförvaltningen

Rådhuset Arkitekter AB
Samhällsplanering & Miljö

Roger Rosengren
Planarkitekt

Linda Hansson
Planeringsarkitekt