




### TECKENFÖRKLARING

- 1-1,5 Plan villa/parhus
- 1-2 Plan villa/parhus
- 2 Plan radhus/flerbostadshus
- Garage
- Förråd
- Attefallshus
- Naturområde
- Transformator
- Promenadstigar
- Bäck / dike



SKALA 1:1000

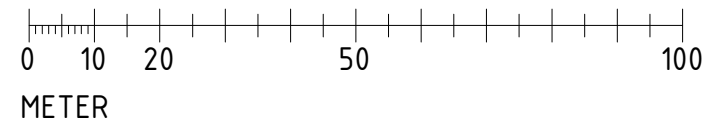

SKALA I A3 1:1000

Illustrationskartan visar ett exempel på möjlig utformning av planområdet med maximala storlekar på byggnader.

Diarienummer:  
PLAN.2013.1109



TANUMS  
KOMMUN

Detaljplanen upprättas enligt PBL 2010:900  
med ändringar som infördes 2015-01-01 (2014:900)

### SAMRÅDSHANDLING ILLUSTRATIONSKARTA

Detaljplan för  
Resö 3:12, 3:13 med flera, Tanums kommun,  
Västra Götalands län

Karta upprättad av bsv arkitekter & ingenjörer AB  
2022-10-10 HH