



TANUMS  
KOMMUN

Tekniska förvaltningen  
VA-avdelningen

Datum  
2018-11-27

«Namn»  
«Adress»  
«Postnummer» «Postort»  
«Land»

«Fastighetsnamn»

## Information om kommunalt VA i Långsjö


Tanums kommun planerar att inom några år ansluta Långsjö till det kommunala VA-nätet.

### Tidplan

Just nu pågår inmätning av området. Projektering (planläggning) av ledningsnätet har påbörjats. Innan anläggningen av ledningar kan påbörjas så ska bland annat projektering, tillträde till mark och upphandling av entreprenad vara klart. Genomförandet är i det här fallet dessutom beroende av flera andra projekt, vilket gör det svårt att säga exakt när det kan vara klart.

### Omfattning

Det område som är med i tekniska nämndens plan för utbyggnad av kommunalt VA är markerat i kartbilden nedan. Detta brev skickas till de markerade fastigheternas ägare. Det är alltså fastigheter som kommer få en kommunal VA-anslutning och/eller är berörd av ledningsdragning.

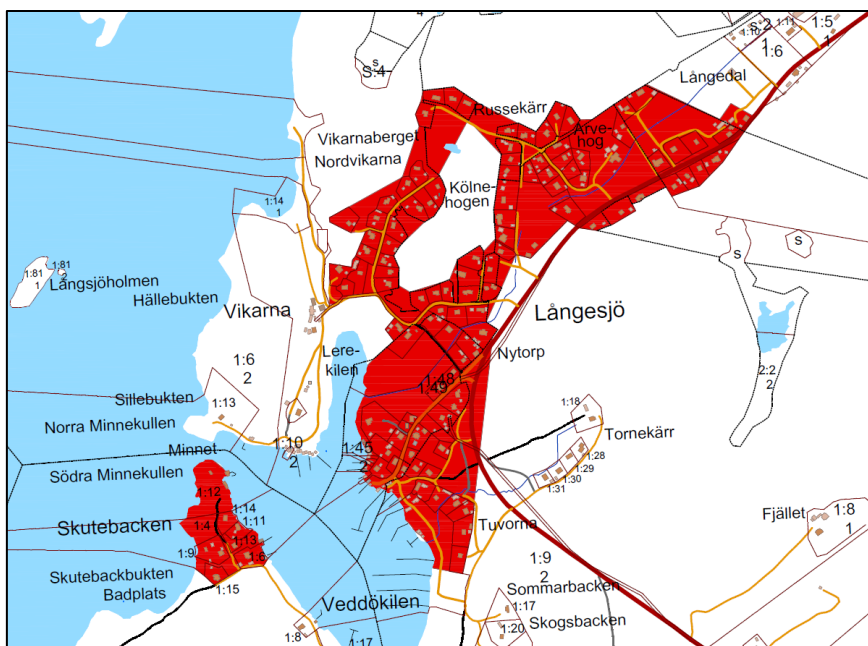

*Område som ingår i planen för kommunal VA-utbyggnad. Fastigheter som är aktuella för kommunalt VA är markerade med rött.*

### **Plan för ledningsnät**

En grov skiss av hur det huvudsakliga ledningsnätet är föreslaget att se ut framgår av bilagda kartor. Där ser man också vilka fastigheter som berörs. De markägare som berörs kommer att kontaktas av kommunens konsult, Lennart Lenman. Han kommer att vara behjälplig med överenskommelser om ledningsrättsupplåtelse. Se kontaktuppgifter längst ner i brevet.

### **Övergripande information**

Avloppsvattnet från Långsjö kommer att pumpas via Kämpersvik till Bodalens avloppsreningsverk, som ligger söder om Grebbestad. Ledningar för både vatten och spillvatten (avlopp) kommer att läggas mellan Fjällbacka och Kämpersvik. Avloppet från Fjällbacka kommer också att pumpas till Bodalen. Ledningar mellan Kämpersvik och Bodalen är redan anlagda. Dricksvattnet kommer från Nedre Bolsjön och renas i Tanumshedes vattenverk.

För spillvattnet från Långsjö kan en befintlig avloppsledning, som tidigare använts för att pumpa avlopp från Kämpersvik till Fjällbacka, användas för stor del av sträckan. Dock är inkopplingen av Långsjö ändå beroende av de nya ledningarna mellan Fjällbacka och Kämpersvik, bland annat eftersom det inte finns någon befintlig dricksvattenledning till Långsjö. Kopplingen av Långsjö och Fjällbacka till Bodalen är också beroende av flera andra pågående tillståndsprocesser, bland annat gällande utloppsledningen från Bodalens avloppsreningsverk.

Vi återkommer med mer information längre fram.

Tveka inte att höra av dig till oss om du har frågor eller funderingar!

Med vänlig hälsning  
VA-avdelningen, Tanums kommun

---

#### *Kontaktuppgifter*

VA-avdelningen:

Karin Görfelt  
0525-18367

Lennart Hedin  
0525-18130

Lennart Kollin  
0525-18425

Konsult i markfrågor/ledningsrätt:

Lennart Lenman, 0725-872119, [lennartlenman@gmail.com](mailto:lennartlenman@gmail.com)

VA-projektör:

Aqua Canale, Ulf Mühlenbock, 0705-545518, [um@aquacanale.se](mailto:um@aquacanale.se)

(Kommunens projektledare är inte utsedd ännu)

Vikarna


Lange

Lere-  
kilen

Nytorp

Tuvorna

Sommarbac

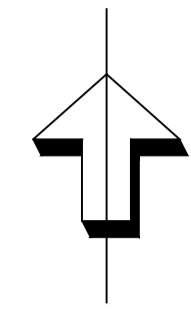

0 20 40 60 80 100  
Horisontal skala 1 : 1000

1:6  
2

1:13

1:10  
2

1:45  
2

1:48  
1:49

1:18

1:29

1:30

1:31

1:12

1:14

1:11

1:4

1:13

1:9

1:6

1:15

Skutebacken  
7 st villapumpar

Avloppspumpstation  
med överbyggnad  
ök golv +2.5

Längesjö pst  
Avloppspumpstation  
med överbyggnad  
ök golv +2.5

TUVORNA PST

- Va utredning, föreslagen sträcka
- V+S Vatten + spillvattenledning
- D+TA Dagvatten + tryckavloppsledning

Längesjö VA 1:9  
2018 11 27  
U 01 01

2

1:10

Långedal

Russekärr

Arve-  
hog


Kölne-  
hogen

Vikarnaberget  
ordvikarna


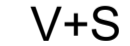

Långesjö

S<sup>s</sup>:4

S

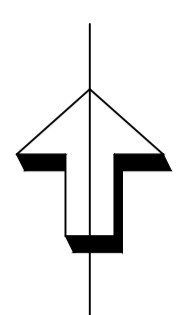

0 20 40 60 80 100  
Horizontal skala 1 : 1000

-  Va utredning, föreslagen sträcka
-  V+S Vatten + spillvattenledning
-  D+TA Dagvatten + tryckavloppsledning

Långesjö VA  
2018 11 27  
U 01 02

Vikarnas pst  
Avloppspumpstation  
med överbyggnad  
ök golv +2.5

