


TECKENFÖRKLARING


-  Befintlig byggnad
-  Ny byggnad
-  Bostadsentré
-  Gräsytor
-  Asfalt
-  Brygga/strandpromenad
-  Hällmark
-  Vatten
-  Bäck
-  Gångväg inom planområdet
-  Gångstråk runt Lerekilen
-  Stödmur
-  Parkering
-  Slänt
-  Träd
-  Trappa

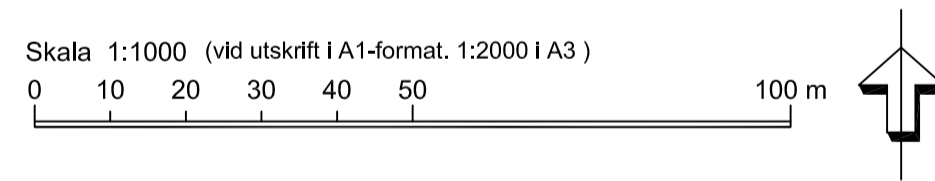

Fågelvy från nordväst



Fågelvy från söder

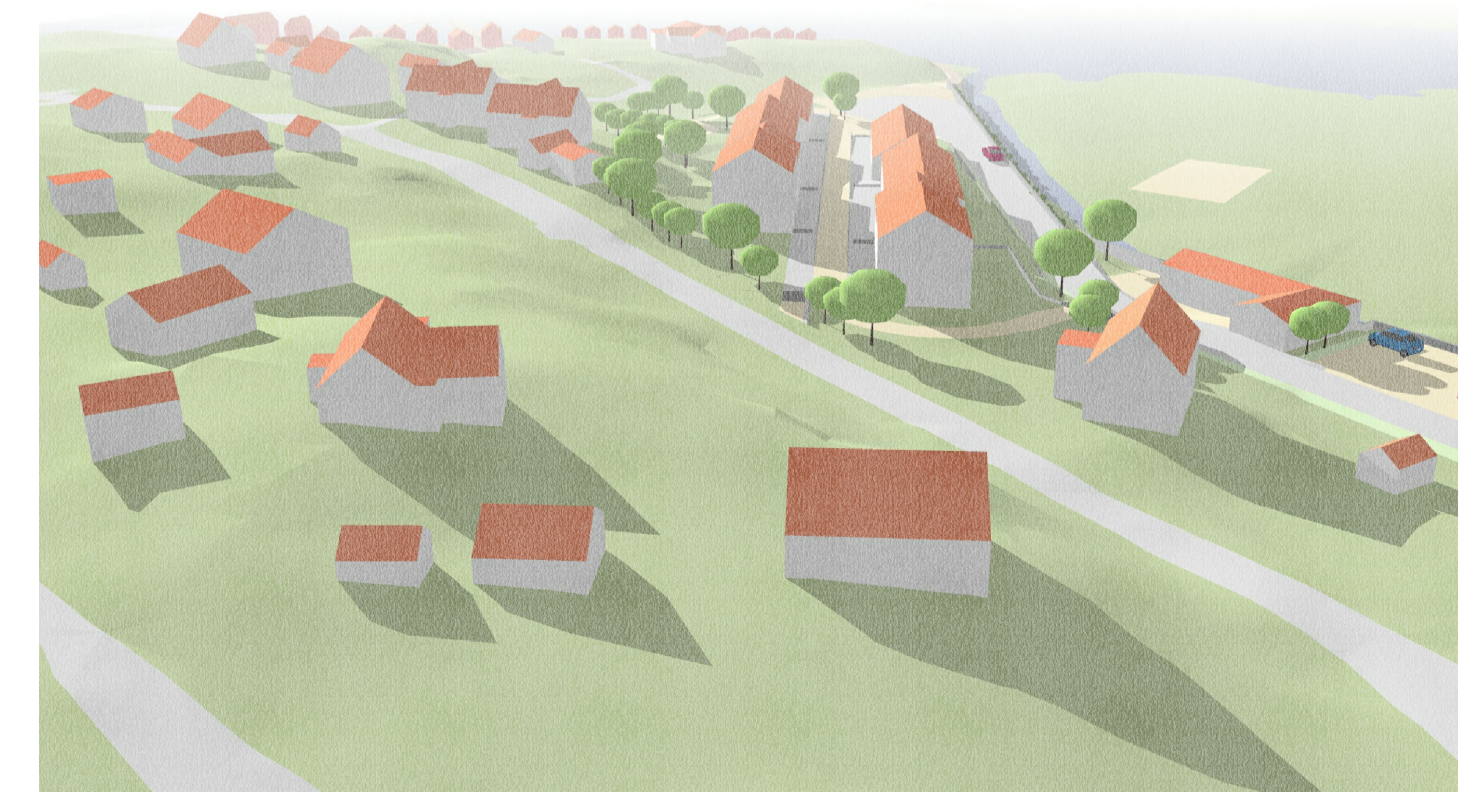

Fågelvy från öster

GRANSKNINGSHANDLING

ILLUSTRATION

PBL 2010:900 SFS 2014:900

Detaljplan för
TANUMS-ÅSERÖD 1:30 med flera
ÖSTRA VEDDÖKILEN

Längesjö, Tanums kommun

2020-06-23

Tanums kommun
Miljö- och byggnadsförvaltningen

Rådhuset Arkitekter AB
Samhällsplanering & Miljö

Roger Rosengren
Planarkitekt

Linda Hansson
Planeringsarkitekt