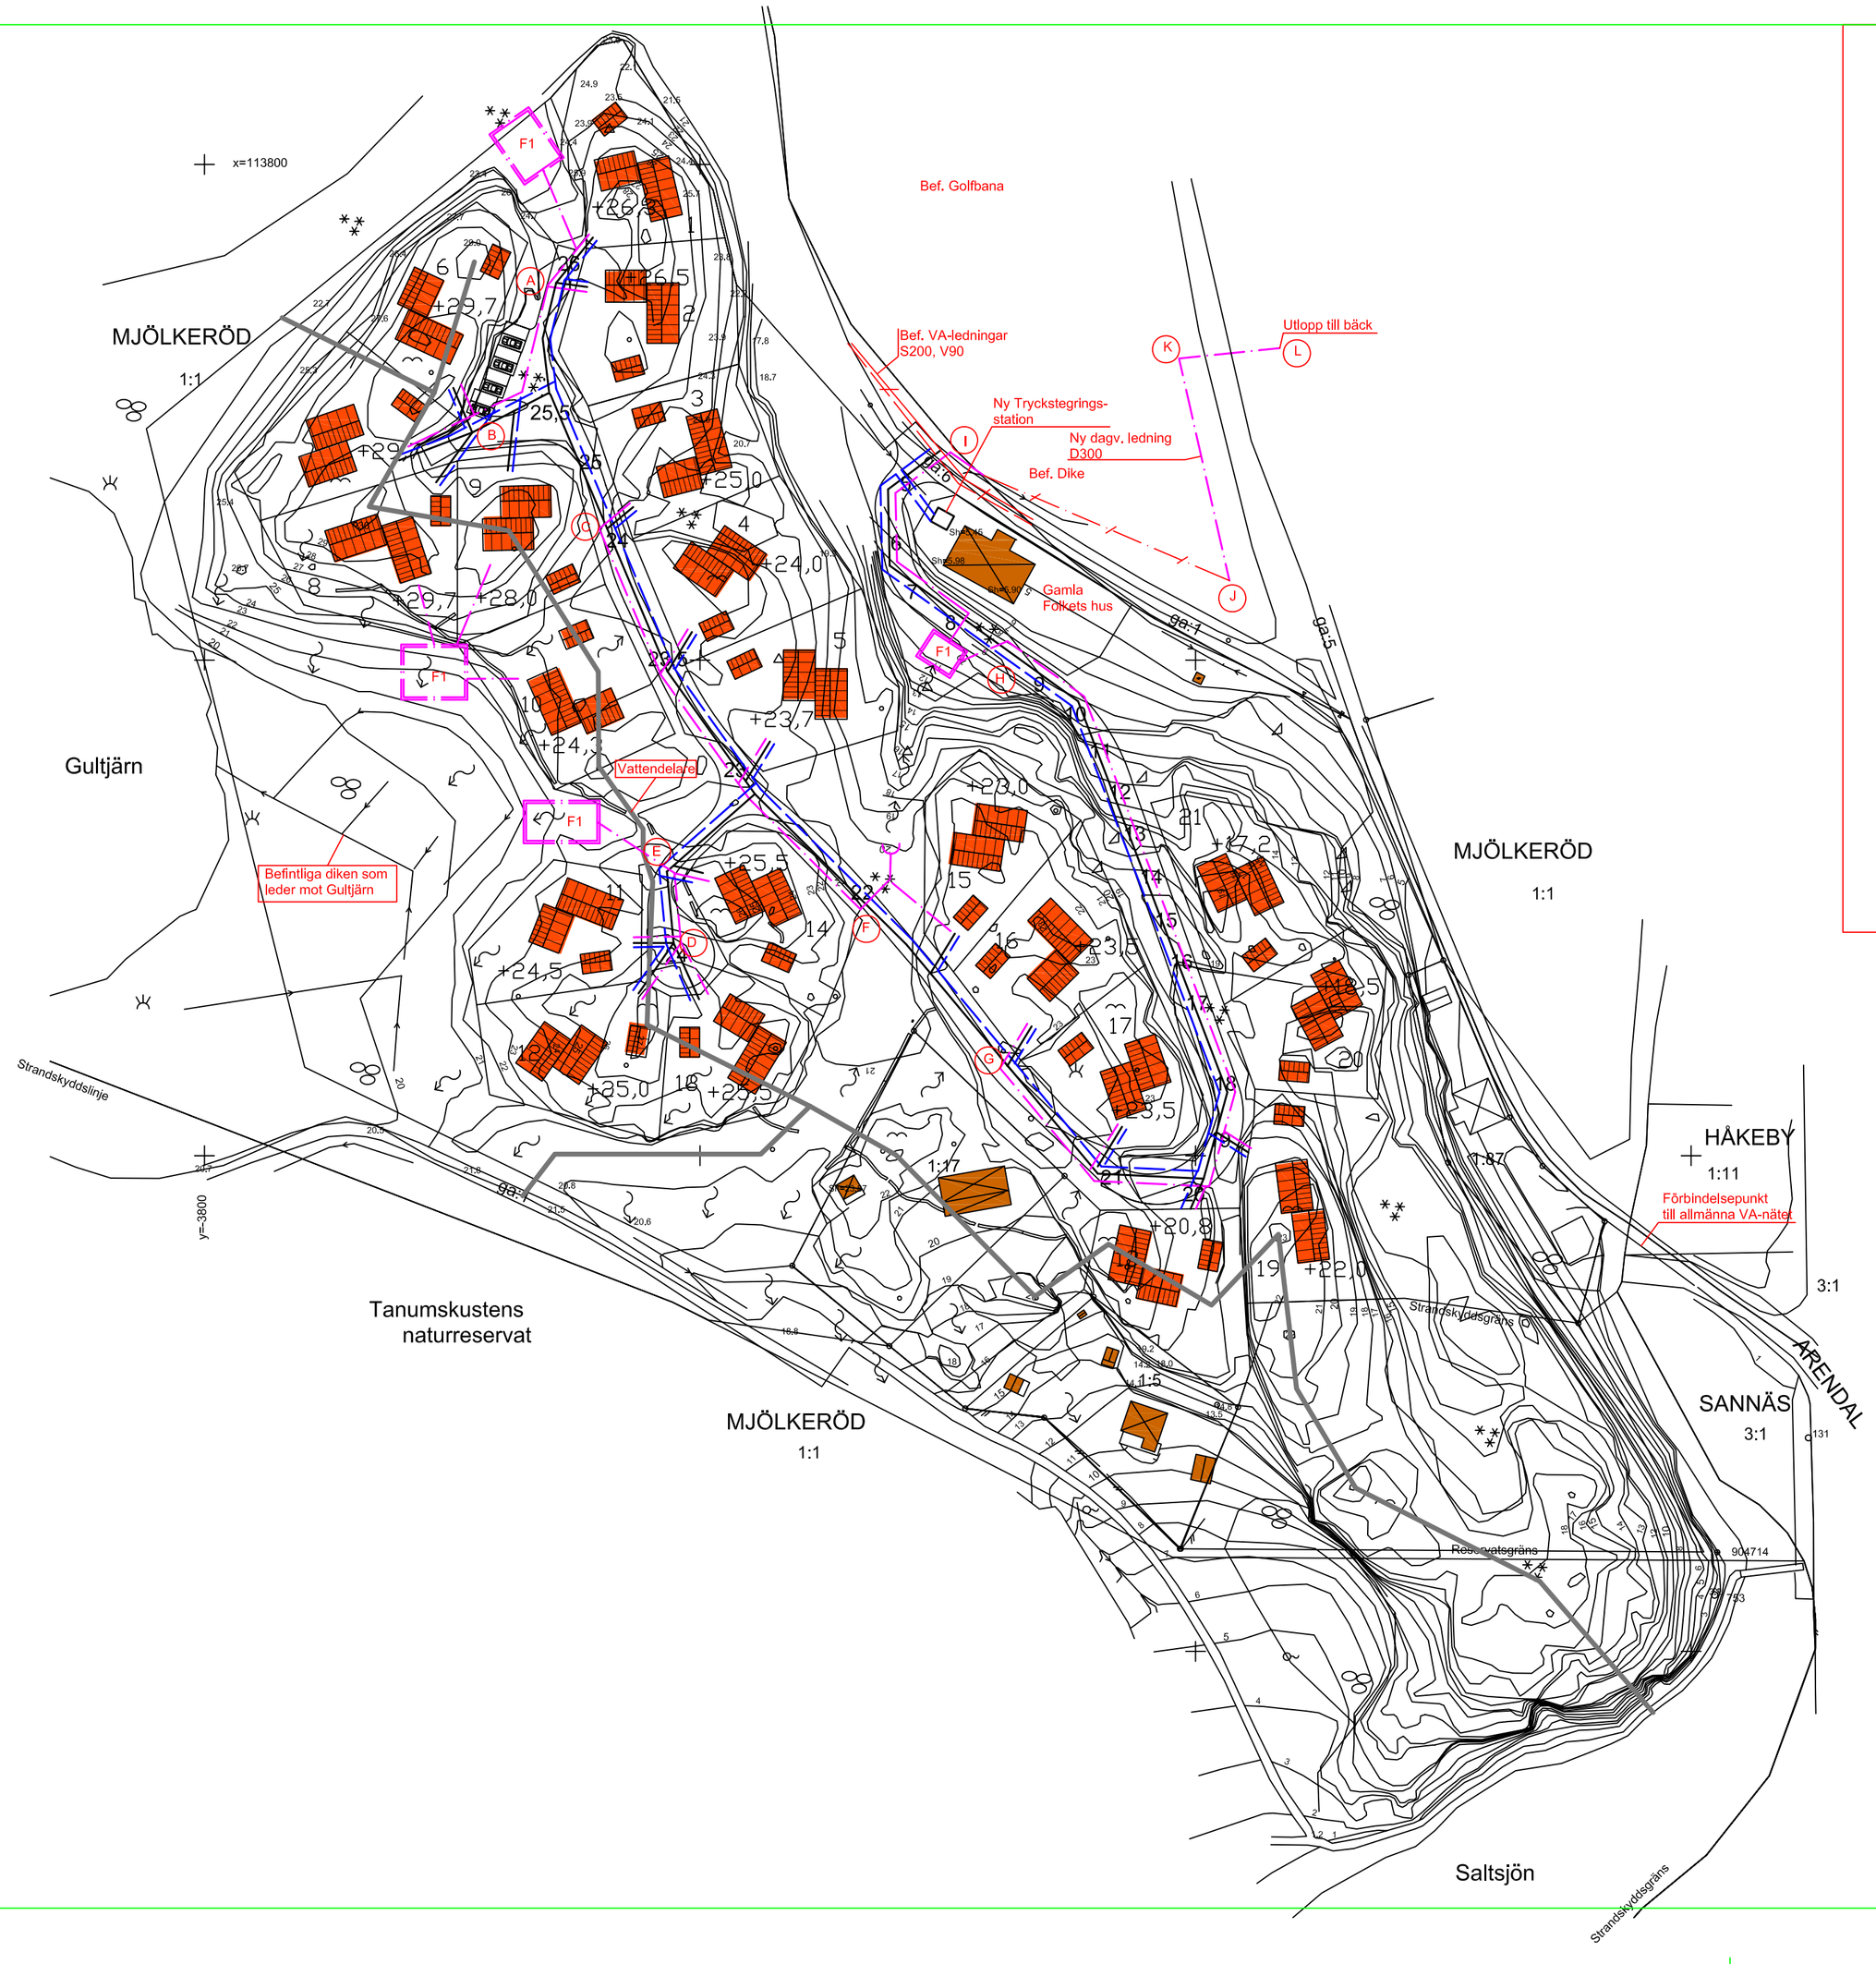

Förklaringar

F1 — Fördröjningsmagasin

Avrinningsriktning på mark

Markförlagd dricksvattenledning

Markförlagd spillavloppsledning

Avrinningsled för dagvatten / rörledning-dike

Huvudledning för dricksvatten inom området PE75
Huvudledning för spillvattenavlopp PP160
Dagvattenledning, se nedan.

Servisledningar dricksvatten PE32
Servisledningar spillvatten PP110
Avstängningsventil på servisledning vatten samt
rensbrunn spillvattenavlopp placeras 0.5 m utanför fastighetsgräns

Sträckningar dagvatten

Sträcka	Ledningstyp	Avvattning
Pkt A - B	Rörledning PP200	Fastigheter
Pkt C - F	Makadamfyllt dike	Fastigheter, Gata
Pkt D - E	Rörledning PP200	Fastigheter
Pkt G - H	Makadamfyllt dike	Fastigheter, Gata
Pkt H - I	Rörledning PP250	
Pkt I - J	Öppet dike	
Pkt J - K - L	Rörledning PP300	

REG	ÄNDRING AVSER	SIGN.	DATUM

PRINCIPFÖRSLAG

AqVAtech AB
Skolgatan 17
SE-450 46 Hunnebostrand
Tel. +46 523 578 50 email: info@aqvatech.se
Fax. +46 523 578 51

OBJEKTSNUMMER	GRANSKAD AV
3522	
DATUM	RITAD KONSTRUERAD AV
20101001	UVV

MJÖLKERÖD 1:1
PRINCIPFÖRSLAG-VA

SKALA	NUMMER	BET
1:1000	VA01-41-01	