



KONTOR Bengtssfors	KONSTRUERAD AV Axel Lindström
DATUM 2020-06-03	SIGNATUR
SKALA 1:1000	

Grundkarta över del av FLIG 1:6 m.fl

Tanums kommun, Västra Götalands län

Fastighetsredovisningen aktuell 2020-06-03

Detaljredovisningen aktuell 2020-06-03

Mätklass: III

Koordinatsystem


I plan: SWEREF 99 12 00

I höjd: RH 2000

Beteckningsstandard: HMK

GRUNDKARTEBETECKNINGAR

	Traktgräns
	Fastighetsgräns
	Gräns för ledningsrätt
	Gräns för gemensamhetsanläggning
	Servitutsgräns
	Byggnader (takkontur karterad)
	Byggnader (fasadlinje karterad)
	Skärmtak
	Vägkanter
	Gångstig
	Naturvårdsbestämmelse
	Gränspunkt
	serv
	Punkt i rutnät
	FLIG
	2:65
	Lr
	ga: 2
	Fornlämning
	Staket
	Barrskog resp. lövskog
	Åker
	Berg i dagen
	Vattenyta
	vattenyta
	Ågoslagsgräns
	Slänt
	Nivåkurvor
	Höjdpunkt
	Belysningsstolpe

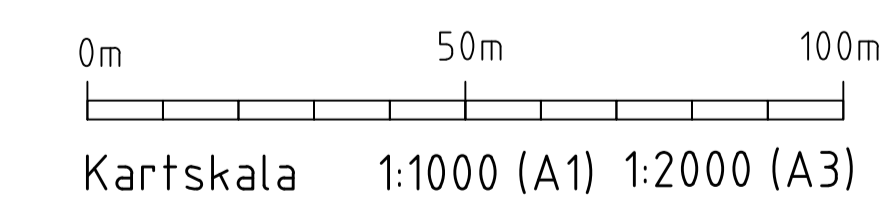

Antagandehandling ILLUSTRATIONSKARTA DEL AV FLIG 1:6 med flera Fjällbacka, Tanums kommun

Upprättad av VästArkitekter AB

2020-06-08

Upprättad av
VästArkitekter AB
Jan Dahnhelm

2020-06-08
Karin Goksöyr

Beslutsdatum
Antagen:
Laga kraft:

2020-06-23
2020-07-22

