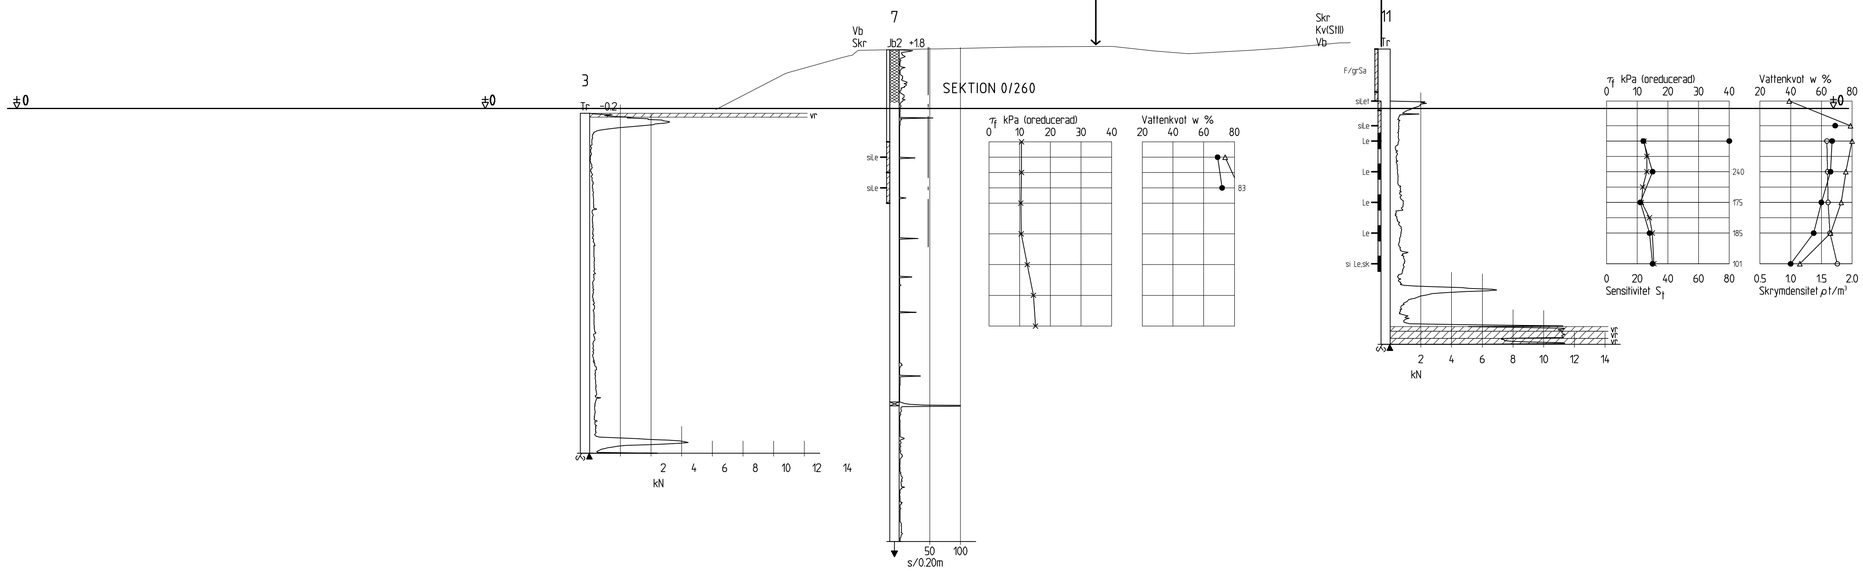

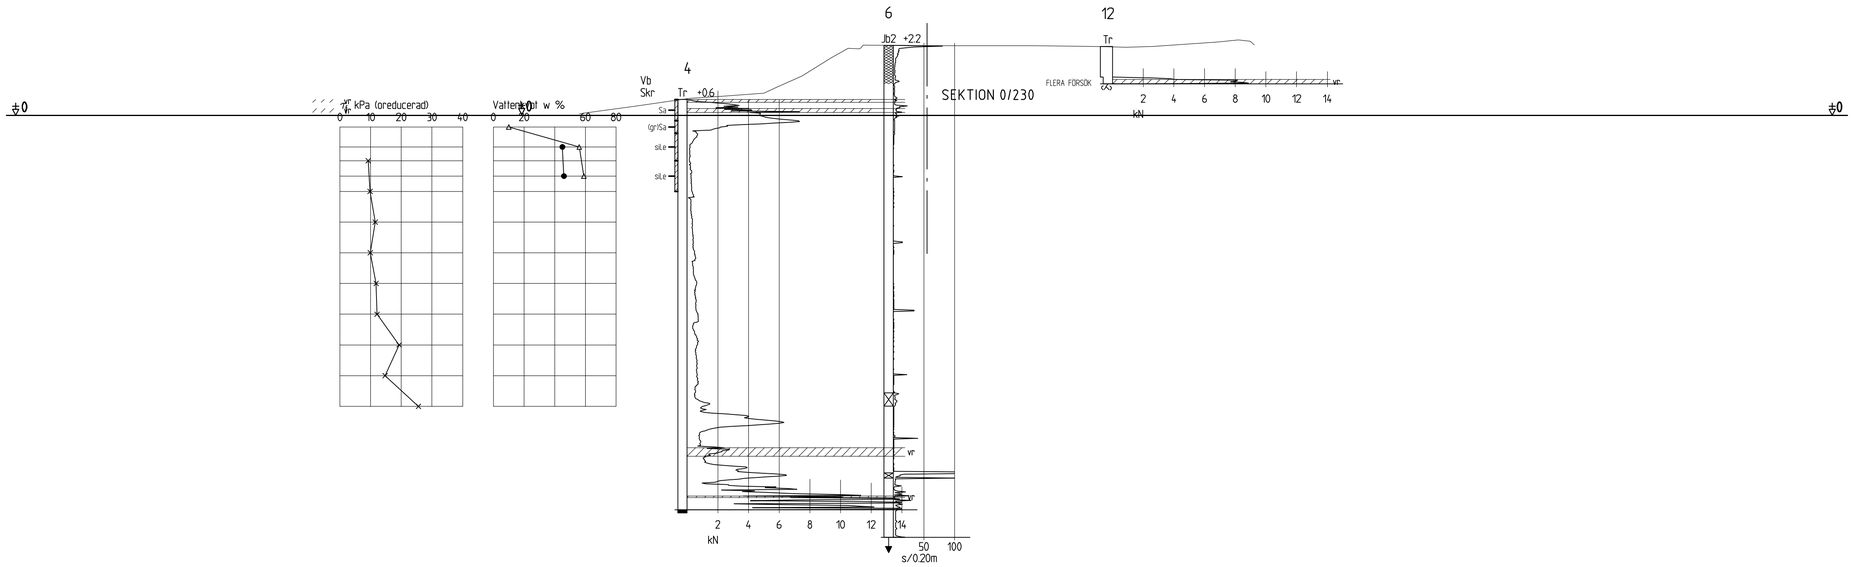

RITNINGEN GÄLLER ENDAST GEOTEKNISK INFORMATION FRÅN UTFÖRDA UNDERSÖKNINGAR.

ANMÄRKNING:

- Ritningen redovisas enl. SGF/BGS Beteckningssystem Version 2001:2 www.sgf.net

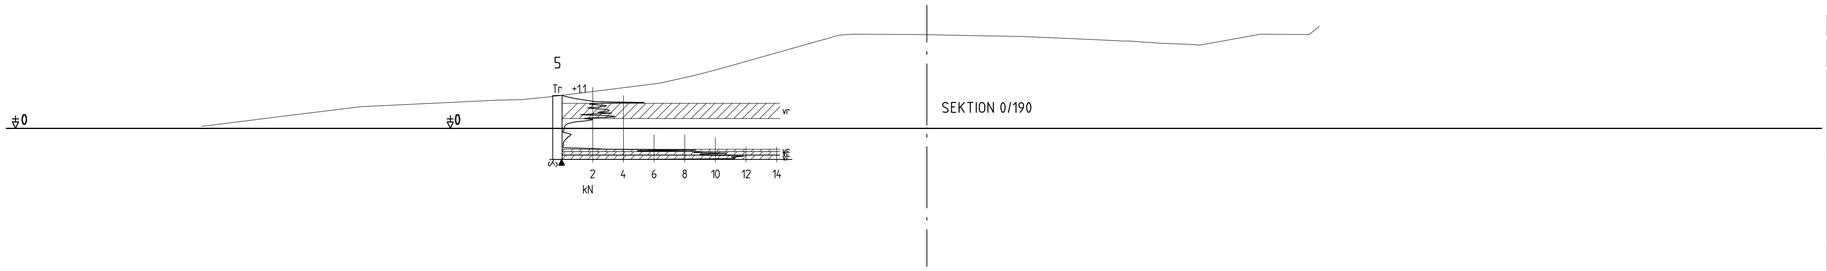

REV	ANT	ÄNDRINGEN AVSER	GODK	DATUM	VV DATUM	VV DIARIENUMMER

Vägverket

Vectura

Telefon: 0771-159 159 / www.vectura.se

VÄG 163
GC VÄG GREBBESTAD

GEOTEKNISK UNDERSÖKNING

SEKTION 0/190, 0/230, 0/260

UPPDRAGSANSVARIG	UPPDRAGSNUMMER			
H LUNDSTRÖM	100026			
KONSTR	GRANSK	PROJEKTLEDARE	FORMAT	SKALA
HL		K MÅRTENSSON	A1	1:100
VÄNERSBORG 2009-06-16 HENRIK LUNDSTRÖM		OBJEKT NR	RITNINGSNR 1 00 G 09 02	REV

Ritning: 0:\100026\CAD\BH\1\G\Ritdel\100G0902.dwg Skapad av Lundström Henrik KShv 2009 6 16 12:18

XREF: 0:\100026\CAD\BH\1\G\Model\SEK 0:\100026\CAD\BH\D\Rdf\D1009502 0:\100026\CAD\BH\D\Rdf\D1009504