

Bilaga till kommunfullmäktiges protokoll 2007-02-12 § 3



TANUMS
KOMMUN

BILAGA till KF protokoll
2007 - 02 - 12 3

KÖPEKONTRAKT

Säljare: Tanums kommun org.nr 212000-1348
457 81 Tanumshede

Köpare: -Holmberg Helena,
Skeppareg 5, 450 71 Fjällbacka.

Fastighet: Fastighet under bildande utgörande av del av fastigheten
Tanum Fjällbacka 163:1.
Ungefärligt markområde, fig B, framgår av bifogad karta, **bilaga 1.**

§ 1

Säljaren överlåter fastigheten under bildande till köparen

§ 2

Fastigheten överlåtes för en överenskommen köpeskilling om femhundrafemtiosusen (550 000) Kronor.

§ 3

Köpeskillingen betalas i sin helhet i samband med köpebrevets utfärdande och tillträdet till fastigheten. Detta kan ske när fastighetsbildningen vunnit laga kraft.

§ 4

Ansökan om lantmäteriförrättning inges av kommunen.

§ 5

Kostnaderna för lantmäteriförrättning och upphävande av tomtindelning fördelas mellan köpare och säljare, hälften vardera

§ 6

Den nybildade fastigheten berörs ej av de panträtter, servitut eller nyttjanderätter mm som belastar stamfastigheten i övrigt.

§ 7

Säljaren friskriver sig från ansvar när det gäller standard och funktion på den del av vatten- och avloppsledningar som efter fastighetsbildningen hamnar inom den nybildade tomten.

§ 7

Köparen svarar för samtliga med detta köp förenade inteckningskostnader samt värdeintyg och alla andra kostnader som följer av köpet.
Avgifter som utgår för den nybildade fastigheten och belöper på tiden från och med tillträdesdagen bekostas av köparen.

§ 8

Skulle köparen inte fullgöra sina åtaganden på tillträdesdagen äger säljaren rätt att häva köpet. Säljaren äger också rätt att häva köpet om säljaren har grundad anledning att förutsätta att köparen ej kommer att fullfölja köpet.

§ 9

Detta avtal är bindande för Tanums kommun under förutsättning att:

- kommunfullmäktige i Tanums kommun godkänner avtalet och att kommunfullmäktiges beslut vinner laga kraft
- fastighetsbildningen vunnit laga kraft
- upphävande av gällande tomtindelning har genomförts

Detta avtal har upprättats i två likalydande exemplar av vilka kommunen och köparen tagit var sitt.

Tanumshede / 2006

Tanums kommun

.....
Clas-Åke Sörkvist


.....
Ulf Björkman

Fjällbacka 17/10 2006

Köparen

.....
Helena Holmberg


Bilaga 1, köpekontrakt Skepparegatan 5 Fjb

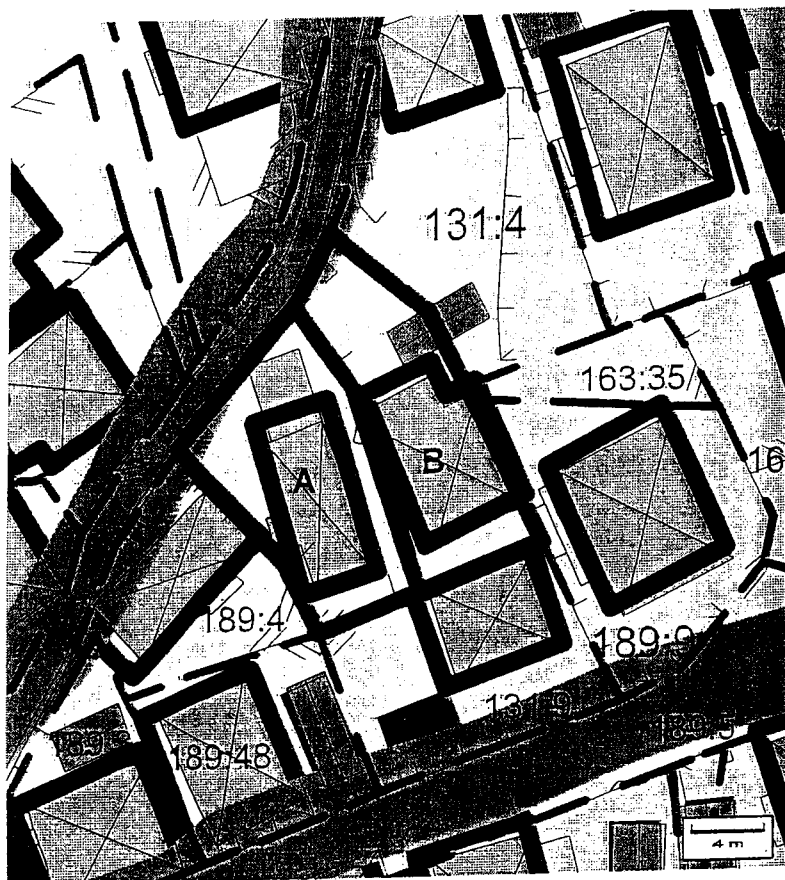

Bilaga till kommunfullmäktiges protokoll 2007-02-12 § 4

ÖPPEN

OPI

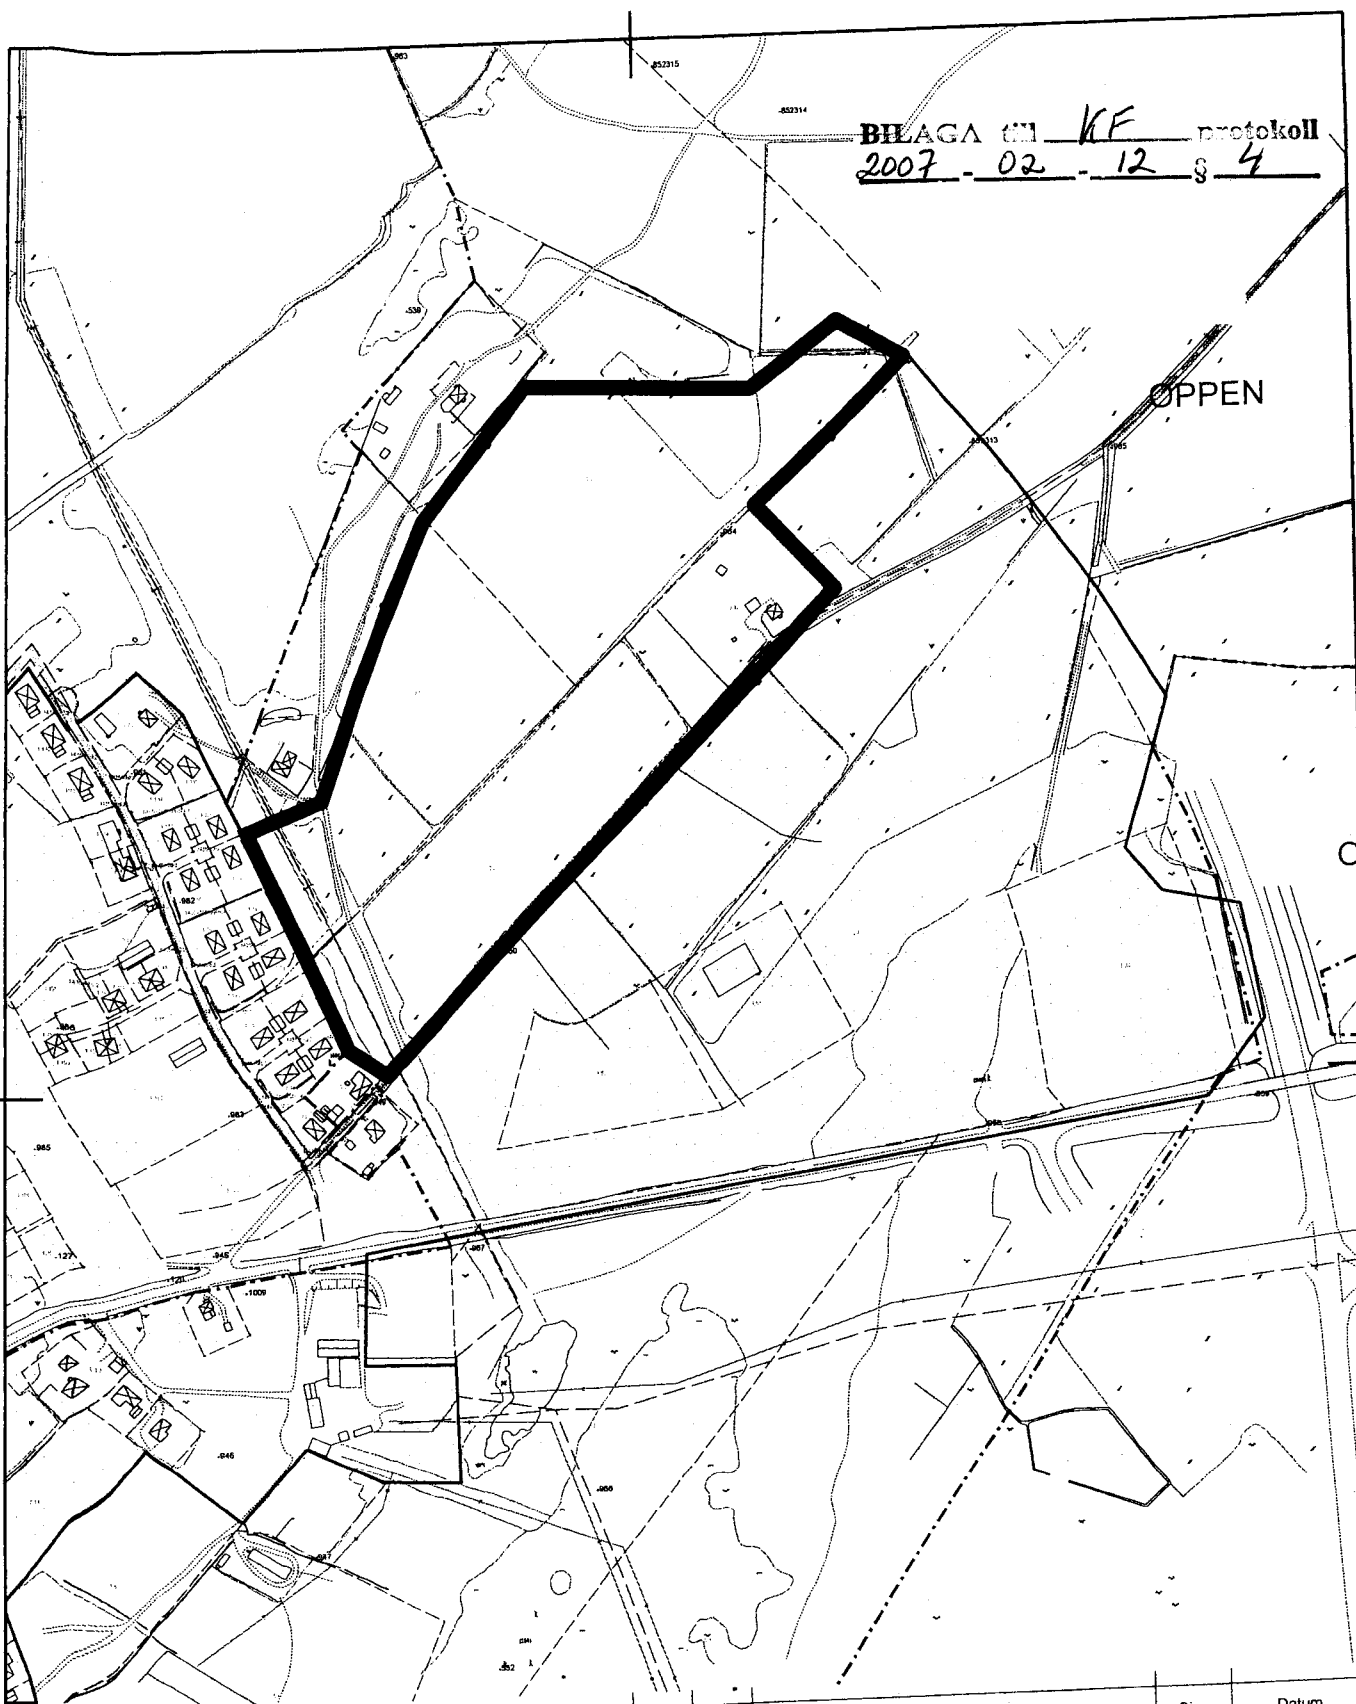

Bet	Ant	Ändringen avser	Sign	Datum


- Utökning av verksamhetsområdet
- Nuvarande verksamhetsområde

Utökning av verksamhetsområdet
Tanumshede
 Dricksvatten och Spillvatten

Skala 1: 5000

Ritad av c.leissner	Konstr av	Godkänd av
2006-11-27		

Uppdrag nr.	Nummer	Rev

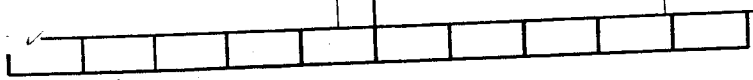

Bilaga till kommunfullmäktiges protokoll 2007-02-12 § 15

TANUMSHEDE. 2006-12-14.

MEDBORGARFÖRSLAG.

JAG VILL ATT TANUMS KOMMUN
SKALL GE VÅRA GAMLA O HANDIKAPPADE
EN MÖJLIGHET ATT KÄNNA SIG TRYGGA
NÄR VINTERN KOMMER, ATT ANVÄNDA HALSKYDD.
EFTERSOM DET ÄR EN VIKTIG SÄKERHETS-
OCH TRYGGHETSASPEKT.
MER ÄN TRE FJÄRDEDELAR AV ALLA SKADOR
BLAND ÄLDRE ORSAKAS AV FALLOLYCKOR.
MÅNGA FALL BEROR PÅ ATT MAN HALVAR OMKULL.

VILL ATT FULLMÄKTIGE SKALL GE
KOMMUNSTYRELSEN I UPPDRAG

ATT: DOM SOM ÄR PENSIONÄRER O
HANDIKAPPADE KAN FÅ KÖPA HALSKYDD
TILL SINA SKOR FÖR ETT RABATTERAT
PRIS, MED TANKE PÅ DEN DÅLIGA VINTER-
VÄGHÅLLNINGEN I KOMMUNEN.

JAN PETERSON,
MASHROSVÄGEN. 3,
45730 TANUMSHEDE.

Bilaga till kommunfullmäktiges protokoll 2007-02-12 § 16

TANUMSHEDE. 2006-12-11.

MEDBORGARFÖRSLAG.

TANUMS KOMMUN HAR ANTAGIT ETT
FÖRSLAG IFRÅN OMSÖRGSNÄMNDEN OM
ATT BO HEMMA SÅ LÄNGE SOM MÖJLIGT
DETTA KALLAS HEMBO.

BESLUTET INNEBÄR ATT MAN MÅSTE
GE DOM SOM OMFATTAS AV DETTA
MERA RESURSER, OM TANUMS KOMMUN
SKALL LEVA UPP TILL SITT BESLUT.

SOM MEDBORGARE I TANUMS KOMMUN
VILL JAG ATT FULLMÄKTIGE GER
KOMMUNSTYRELSEN I UPPDRAG

AH: UTREDA MÖJLIGHETEN ATT NYSTARTA
FRIVILLIGHETSCENTER SOM LADES NER
PÅ GRUND AV BESPARING 2003.

JAN PETERSON,
MASKROSVÄGEN 3,
45730 TANUMSHEDE.

Bilaga till kommunfullmäktiges protokoll 2007-02-12 § 17


 BELAGA nr KF protokoll
2007-02-12 § 17

Medborgarförslag

TANUMS KOMMUN

2007-01-26

Till

 Tanums kommun
 457 81 Tanumshede
Dnr 2007.081-351 KS

Personuppgifter i ansökan behandlas i enlighet med PUL. Du medger att informationen du lämnar får lagras och bearbetas i register av förvaltning/hämsnd. Du har rätt att begära utdrag och rättelser.

Avsändare

Ort och datum	Grebbestad 20070124
Namn	Turi Nerdrum & Hans Martin Jarmund
Adress	Östra Ertseröd 1
Postadress	45795

Förslaget

(Presentera här kort ditt medborgarförslag)

I förbindelse med bygging av nytt rensanlegg for bl.a. Grebbestad beliggende på Bodal, ber vi om at Tanum Kommun vurderer å legge gang og sykkelvei langs vei 163 fra krysset ved Næstegård inn til Grebbestad.

Motivering

(Här kan du lämna en mer utförlig beskrivning av ditt medborgarförslag. Motivera gärna varför du anser att förslaget skall genomföras och hur det i så fall ska kunna ske)

Den motoriserte trafikken på vei 163 er meget stor særlig på sommerstid. Samme vei er eneste vei for gående og syklende til og fra Grebbestad sørfra. Idag er det farlig for myke trafikanter å ferdes på vei 163 på denne strekningen. Vi ber om at Kommunen undersøker muligheten for å legge ledningene mellom rensanlegget og Grebbestad i en slik trasè at den samtidig kan benyttes som gang og sykkelbane. Den kan følge den nåværende veitrasse på vei 163 fra Næstegård fram og forbi campingen.

Namn	Turi Nerdrum	Fødselsnummer	
Namnforlydigande	Hans Martin Jarmund	Telefon	

 Postadress
 Tanums kommun
 Kommunkansliet
 457 81 TANUMSHEDE

 Besöksadress
 Apoteksvägen 6

 Telefon
 0525-180 00 (vx)

 Telefax
 0525-183 00

 E-postadress
 ks.diarium@tanum.se

 Internetadress
 www.tanum.se

Bilaga till kommunfullmäktiges protokoll 2007-02-12 § 18

Tanumshede 2007-01-29.

Medborgarförslag.

Hyresgästerna som bor på Bergsvägen i Tanumshede har en hög medelålder.

Husen är byggda med 2 våningar, loftgång i andra våningen. Detta utgör svårigheter att bo kvar. Problemet är alla trapporna och ingen hiss.

Så jag skulle vilja att Tanums kommunfullmäktige ger Kommunstyrelsen i uppdrag att utreda om det går att ge TBAB uppdrag att utreda möjligheten att installera en hiss så att gamla kan bo kvar hemma längre i sina lägenheter. Detta är livskvalitet för våra gamla kommuninvånare. Närheten till Hedegården är också en trygghet.

Jan Peterson /

Maskrosvägen 3.
45730 Tanumshede.