


BILAGA till MBN:s protokoll
 _____ - _____ - _____ § _____

BETECKNINGAR:
 FÖR GEOTEKNISKA BETECKNINGAR SE SGF:S
 BETECKNINGSSYSTEM. www.sgf.net
 NYA BORRPUNKTER ILLUSTRERAS AV
 PUNKTERNA 101-107 OCH ÄR INMÄTTA I
 KOORDINAT- OCH HÖJDSYSTEM
 RT R05 7,5 G0N V 64-0
 RH70
 JORDARTSKARTERING ILLUSTRERAS AV
 PUNKTERNA 01-12
 TIDIGARE UTFÖRDA BORRPUNKTER
 ILLUSTRERAS AV PUNKTERNA 1-8 OCH ÄR
 ENBART DIGITALISERADE I PLAN, DVS EJ
 INMÄTTA. DESSA REDOVISAS SOM
 ENSTAKA BORRHÅL I BILAGA 5.

— GRÄNS FÖR DETALJPLANSOMRÅDE

BET	ANT	ÄNDRINGEN AVSER	DATUM	SEN

DETALJPLAN
 VÄSTRA VÄGEN
 GREBBESTAD, TANUMS KOMMUN

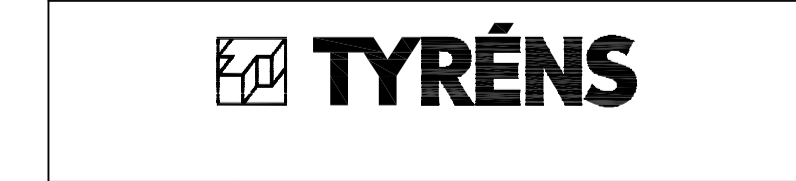

UPPDRAG NR 216638	RITAD AV H. KARLSTRÖM	HANDLÄGGARE J. KARLSSON
DATUM 2008-10-05	ANSVARIG J. HELGESSON	

PLANERINGSUNDERLAG
 PLAN
 GEOTEKNISK UNDERSÖKNING

SKALA 1:2000	NUMMER G01	BET
-----------------	---------------	-----