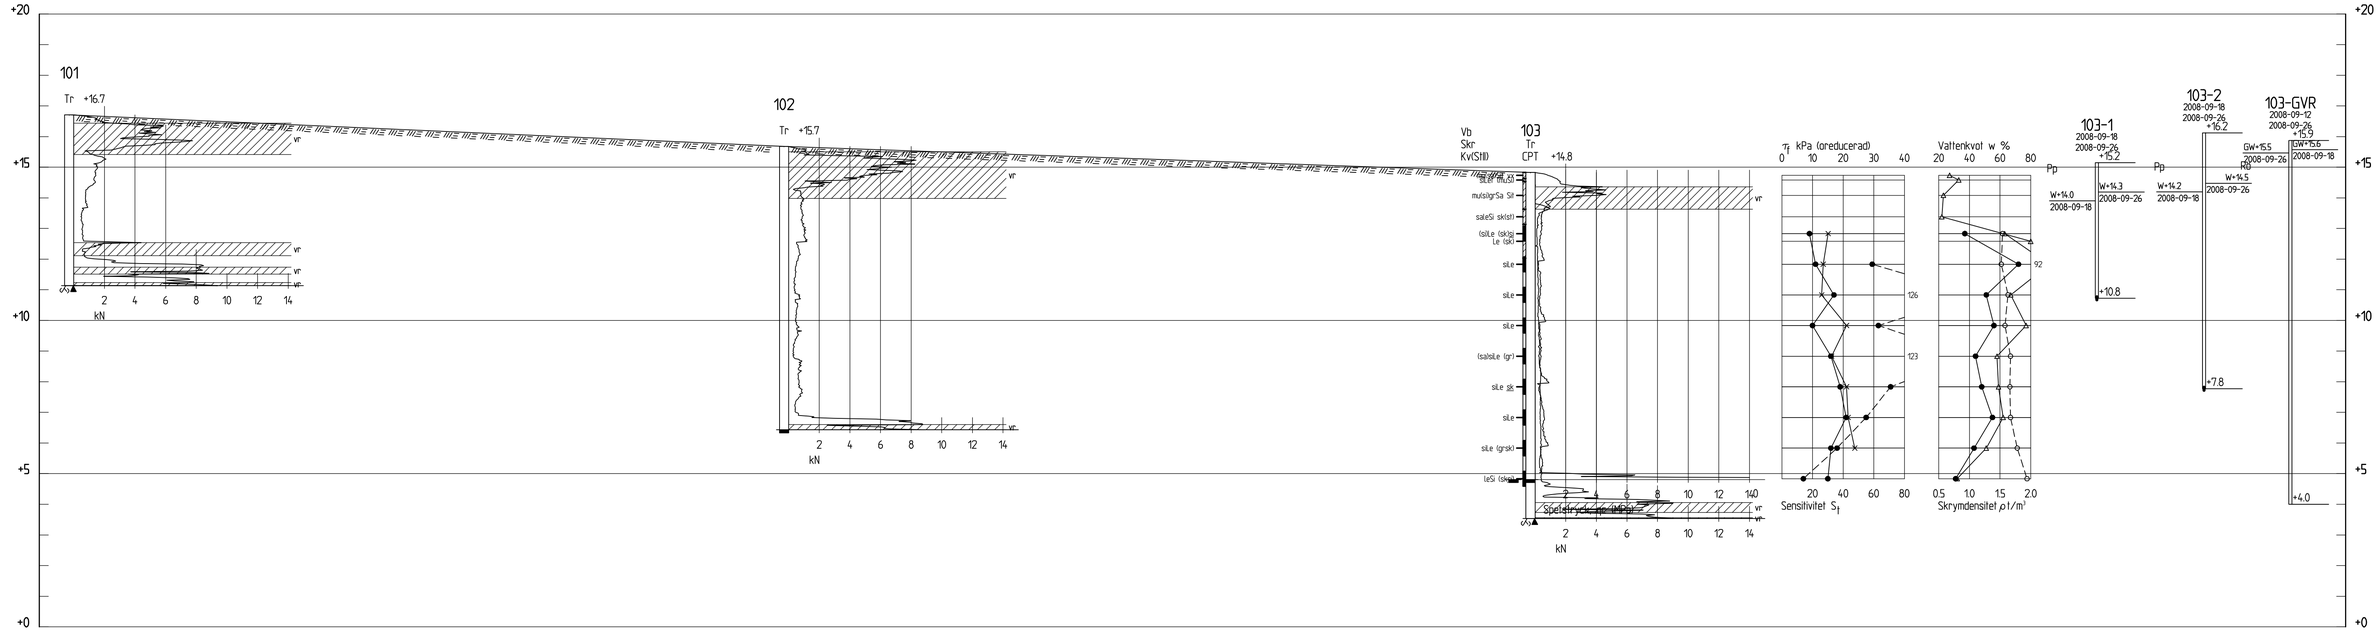

SEKTION A-A

1: 100

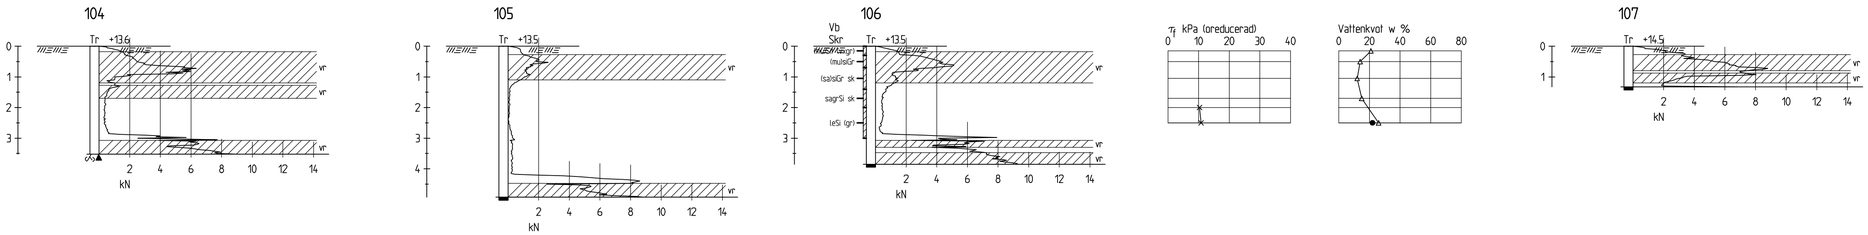

BILAGA till MBN:s protokoll
_____-_____-_____§_____

BET	ANT	ÄNDRINGEN AVSER	DATUM	SIGN

DETALJPLAN

VÄSTRA VÄGEN
GREBBESTAD, TANUMS KOMMUN

TYRÉNS

UPPDRAG NR	RITAD AV	HANDLÄGGARE
216638	H KARLSTRÖM	J KARLSSON
DATUM	ANSVARIG	
2008-10-05	J HELGESSON	

PLANERINGSUNDERLAG
SEKTION A-A OCH ENSTAKABORRHÅL
GEOTEKNISK UNDERSÖKNING

SKALA	NUMMER	BET
1:100	G02	

V:_UPPDRAG\216638\Tekniskt\GIS\Ritat\G02.dwg, 2008-10-03 17:32:16, ISO expand A1 (84.100 x 594.00 MM), 1:1