


PLANILLUSTRATION, SKALA 1:1000 I A3

TECKENFÖRKLARING


Planillustrationen visar ett möjligt sätt att nyttja detaljplanens bestämmelser.

Sektioner är principsektioner och visar ungefärlig tänkt användning av detaljplanens bestämmelser.

- Planområdesgräns
- Befintliga byggnader
- Planerad byggnation
- Busskur
- Biltparkering
- Gångväg / gång- och cykelväg
- Bussgata, enkelriktad
- Yta för plantering / skolgård
- Stengärdesgård, befintlig

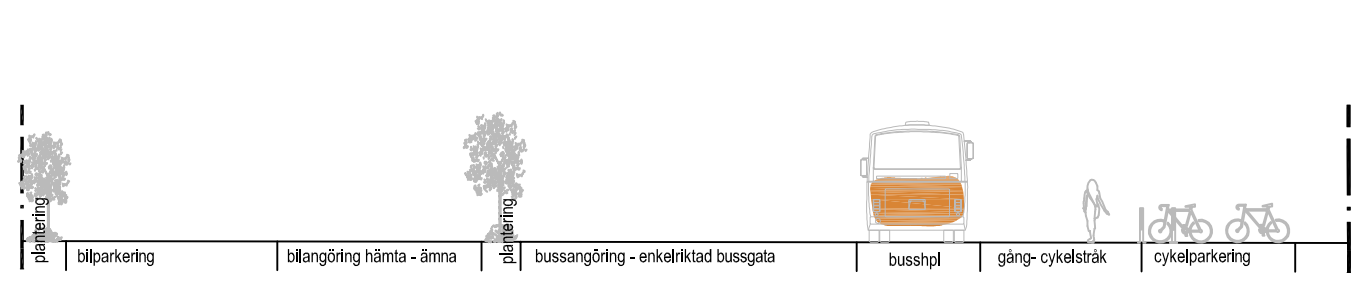

PRINCIPSEKTION A-A, TÄNKT ANVÄNDNING, SKALA 1:100 I A1

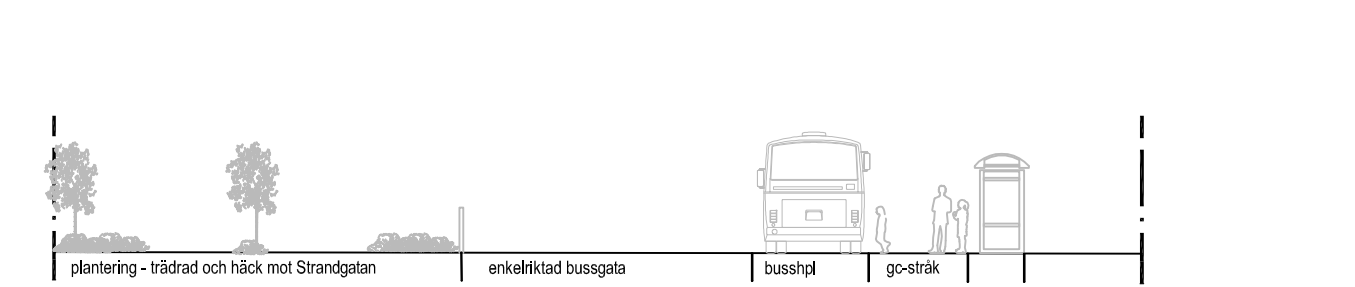

PRINCIPSEKTION B-B, TÄNKT ANVÄNDNING, SKALA 1:100 I A1

Diarienummer:
PLAN.2017.1329
Antagen av MBN:
-
Laga Kraft:
-

SAMRÅDSHANDLING PLANILLUSTRATION

Detaljplan för
**HAMBURGSUND CENTRUM,
BUSSANGÖRING**
Hamburgsund 13:21 m. fl.
Tanums kommun, Västra Götalands län

2019 07 05

Moa Leidzén
Planchef

Leif Fred
Planarkitekt