

Grundkarta för Hamburgsund 3:9 m.fl. Humleviken

Skala 1:1000 (A1)
Upprättad av METRIA

UPPLYSNINGAR

Fastighetsskiktets aktualitet: 2019-06-14
Gränser som inte går via gränspunkt är osäkra
Fastighetsskiktet är ej utrett
Detaljskiktets aktualitet: 2019-06-14

Koordinatsystem i plan: Sweref 99 12 00
I höjd: RH 2000
Standard enligt HMK för innehåll: 2
Standard enligt HMK för lägesnoggrannhet: 3

Axel Lindström, mättningsingenjör

GRUNDKARTEBETECKNINGAR

Traktgräns/Kvarterstraktgräns
Fastighetsgräns
Ledningsrättsgräns
Servitutsgräns
Gemensamhetsanläggningsgräns

HAMBURGSUND Traktnamn/Kvarterstraktnamn

1:553 Registreringsnummer
S Samfällighet
ga:4 Gemensamhetsanläggning
Lr Ledningsrätt
serv Servitut
o Gränspunkt

Rutnät
Byggnad i allmänhet
Bostadshus
Uthus
Transformatorbyggnad
Skärmtak


Väg och körbana
Gång- och cykelbana mm

Stänt
Belysningsstolpe


Dike
Ågostagsgräns

Berg i dagen
Staket
Stådmur
Häck

Höjdkurvor, säkra och osäkra
Flaggstäng

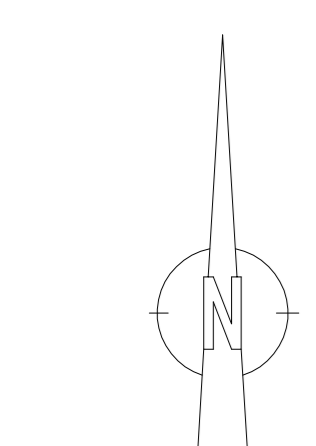

X=6494200
X=6494100
X=6494000
X=6493900
X=6493800
X=6493700
Y=107000
Y=107100
Y=107200
Y=107300
Y=107400

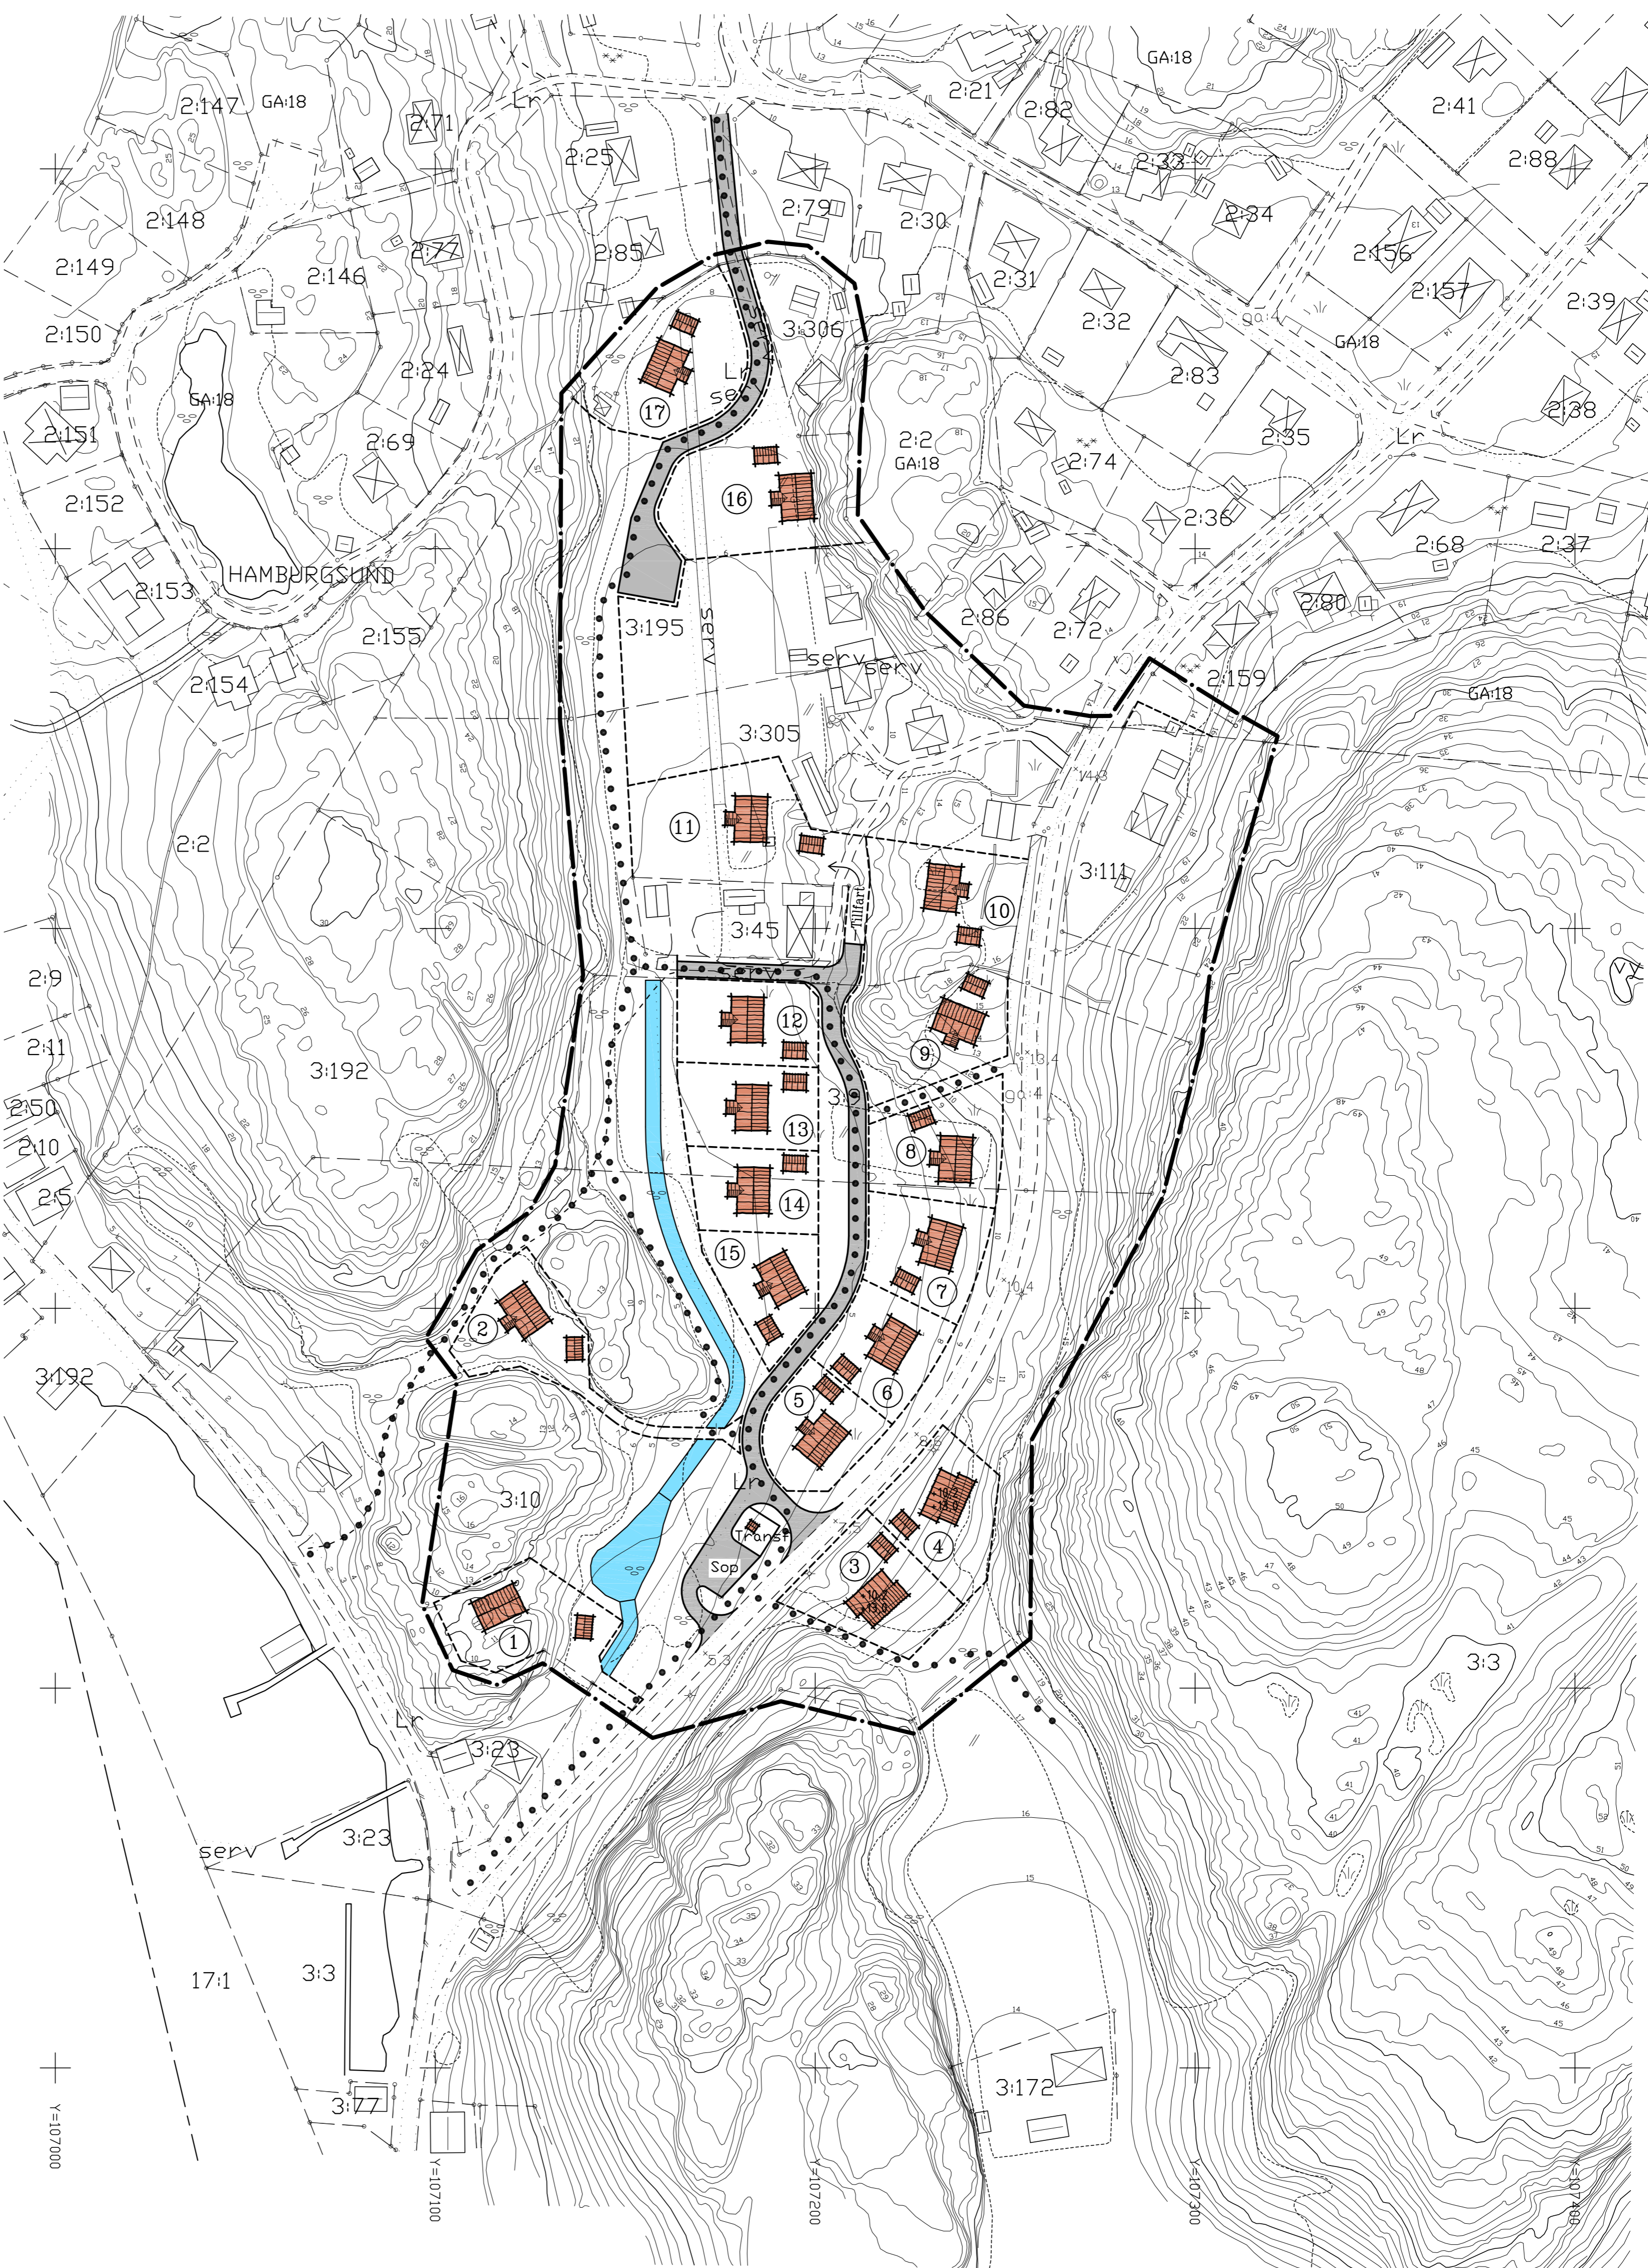

ILLUSTRATIONER

- 1 1/2 planshus, garage
- 1 planshus, garage
- Suterängshus, garage
- Tomtgräns
- Gata/väg
- Gångväg
- Öppet dike
- Dagvattenmagasin

ANTAGANDEHANDLING

ILLUSTRATIONSKARTA

DETALJPLAN FÖR HAMBURGSUND 3:9 M.FL. HUMLEVIKEN

HAMBURGSUND TANUMS KOMMUN
VÄSTRA GÖTALANDS LÄN

UPPRÄTTAD AV CIM&BIM ARKITEKTER AB
JUSTERAD AV CIM&BIM ARKITEKTER AB

2018-10-03
2019-06-03

Lars-Erik Andersson
Planarkitekt

SKALA 1:1000 (A1)
0 10 20 30 40 50 100

Dnr: MBN 2001/1233-314