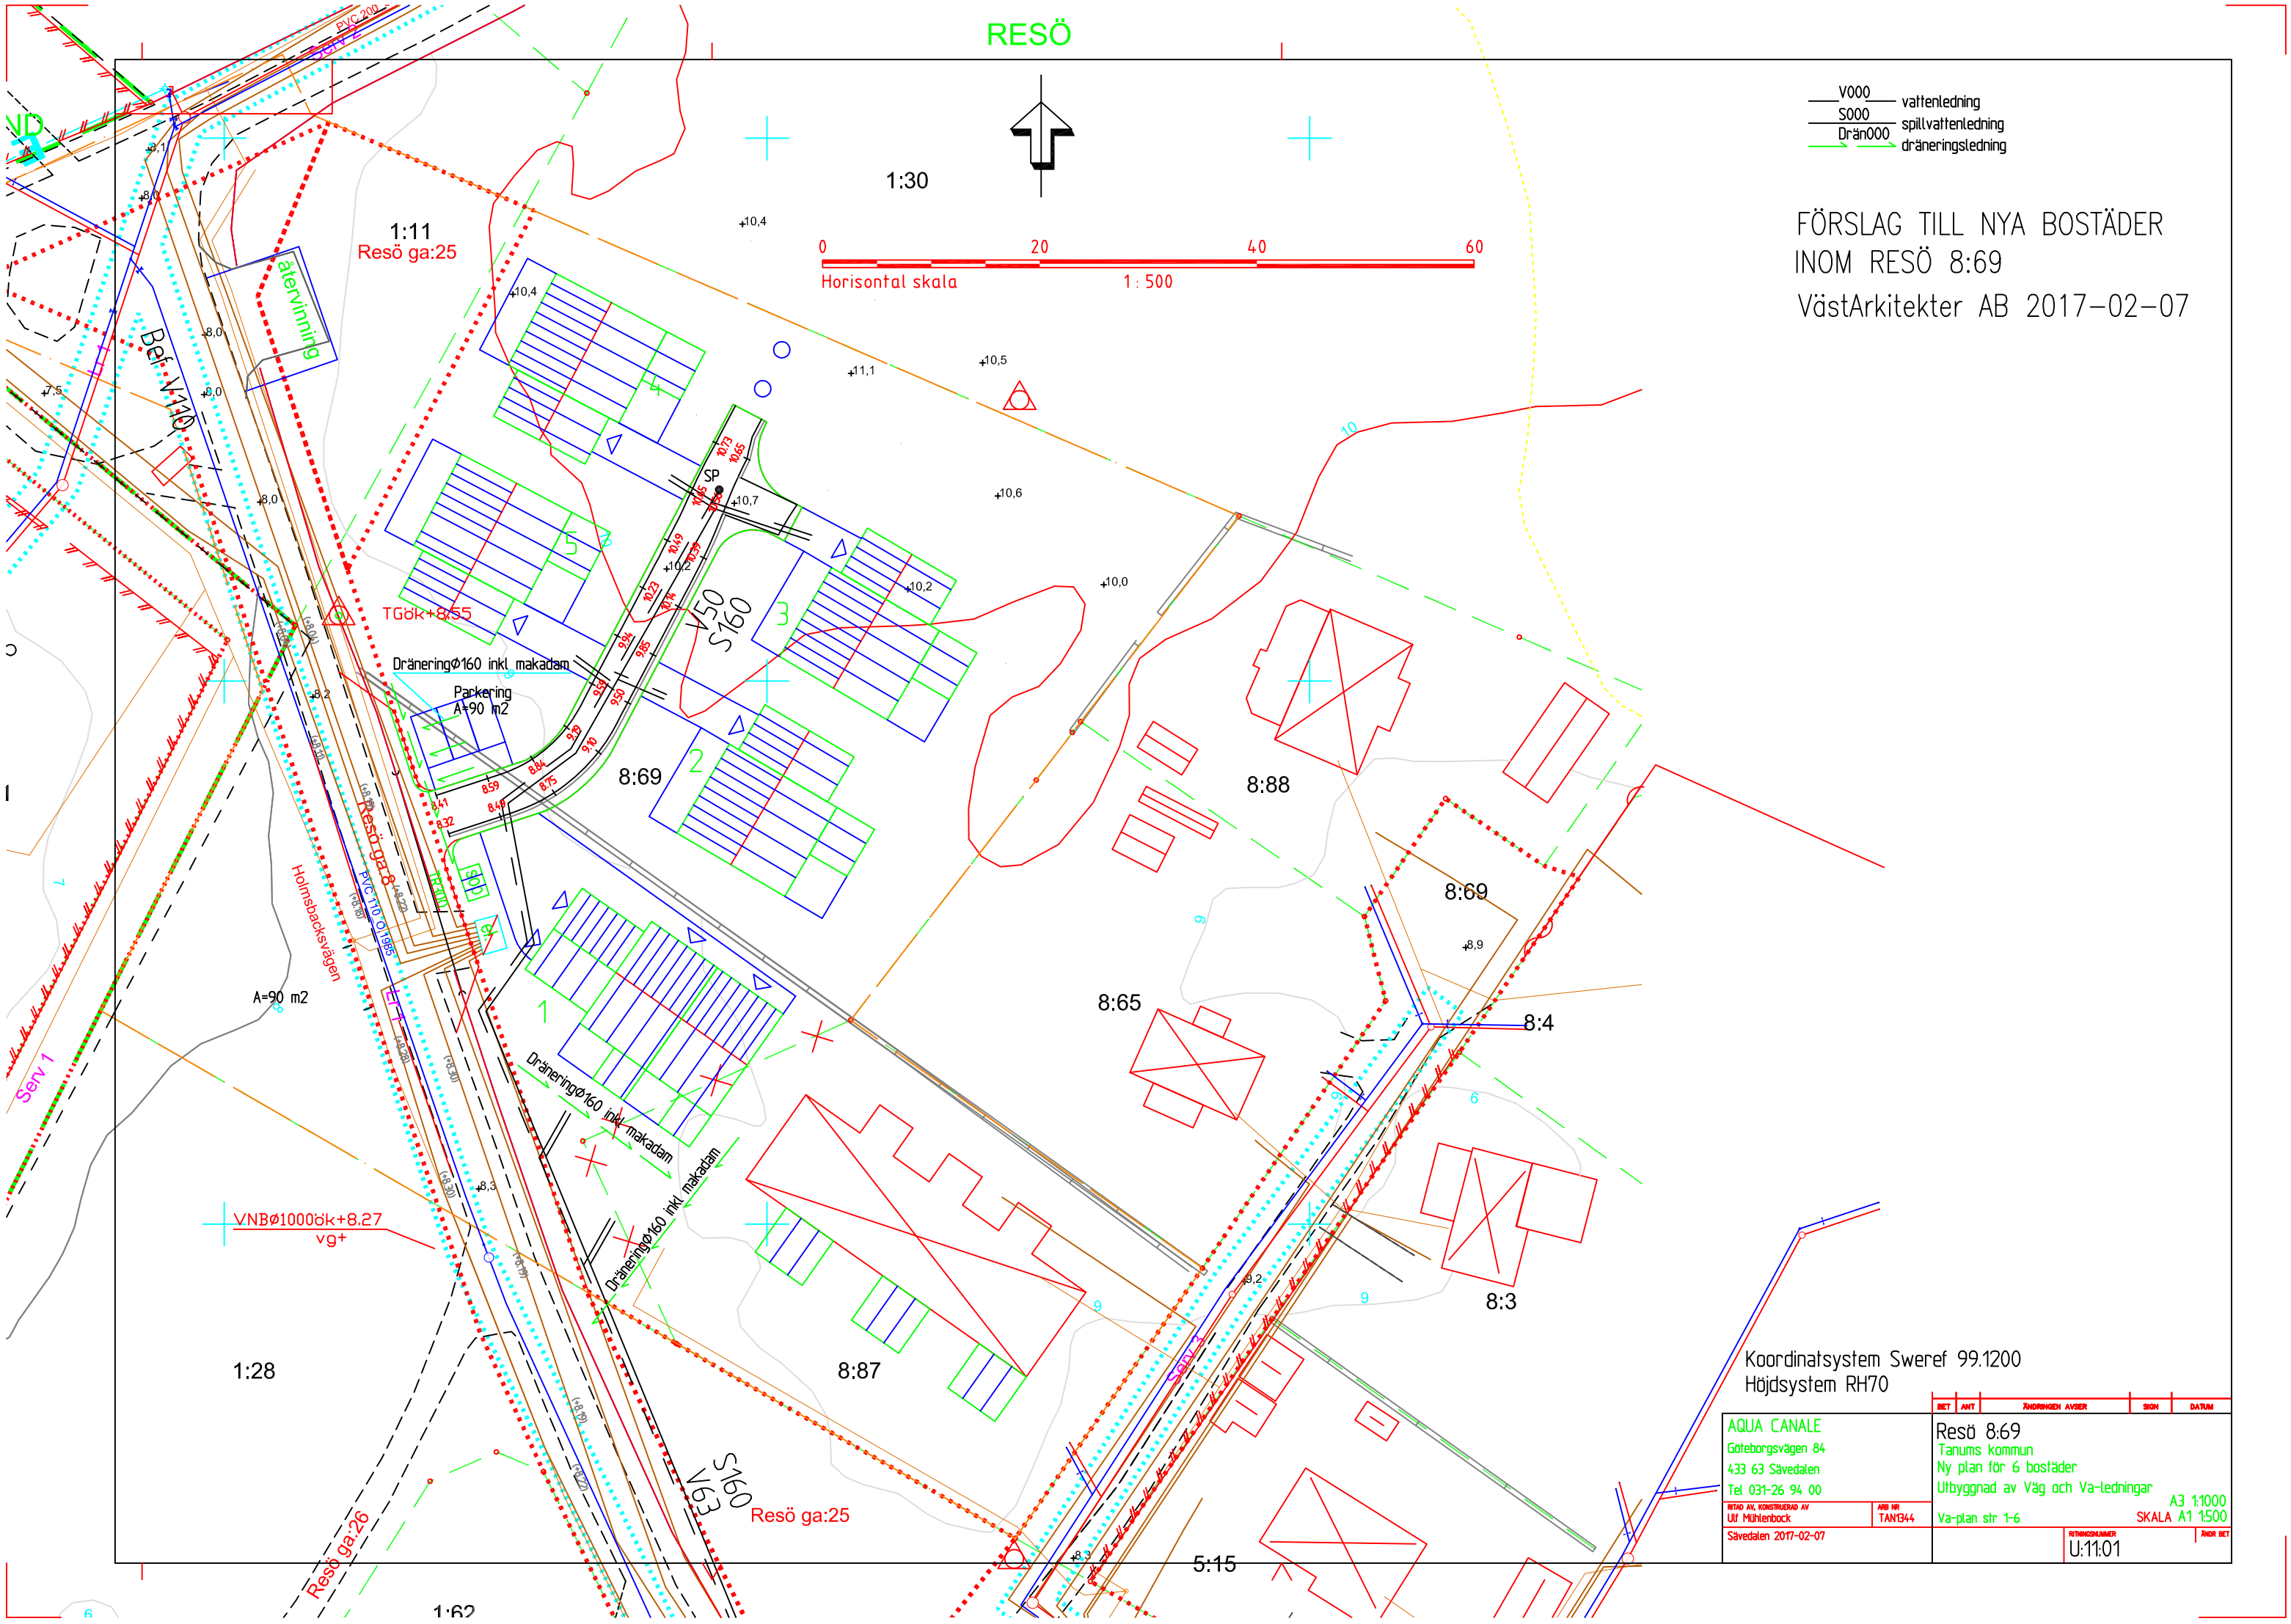
RESÖ
V000 vattenledning
S000 spillvattenledning
Drän000 dräneringsledning
FÖRSLAG TILL NYA BOSTÄDER
INOM RESÖ 8:69
VästArkitekter AB 2017-02-07
0 20 40 60
Horisontal skala 1 : 500
1:30
1:11
Resö ga:25
Bef V110
återvinning
TGök+8.55
Dräneringø160 inkl makadam
Parkering
A=90 m2
8:69
8:88
8:69
8:65
8:4
8:3
8:87
1:28
5:15
1:62
Resö ga:26
Resö ga:25
Holmsbacksvägen
Serv 1
Serv 3
VNBø1000ök+8.27
vg+
Dräneringø160 inkl makadam
Dräneringø160 inkl makadam
V50
S160
S160
V63
SP
Koordinatsystem Sweref 99.1200
Höjdsystem RH70
AQUA CANALE
Göteborgsvägen 84
433 63 Sävedalen
Tel 031-26 94 00
RITAD AV, KONSTRUERAD AV
Ulf Mühlenbock
ARB NR
TAN1344
Sävedalen 2017-02-07
BET ANT ÄNDRINGEN AVSER SIGN DATUM
Resö 8:69
Tanums kommun
Ny plan för 6 bostäder
Utbyggnad av Väg och Va-ledningar
A3 1:1000
Va-plan str 1-6
SKALA A1 1:500
RITNINGSNUMMER
U:11:01
ÄNDR BET