
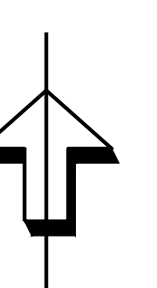


Illustrationsplanen visar ett fullt utnyttjande av detaljplanen

Utbyggnadsområde

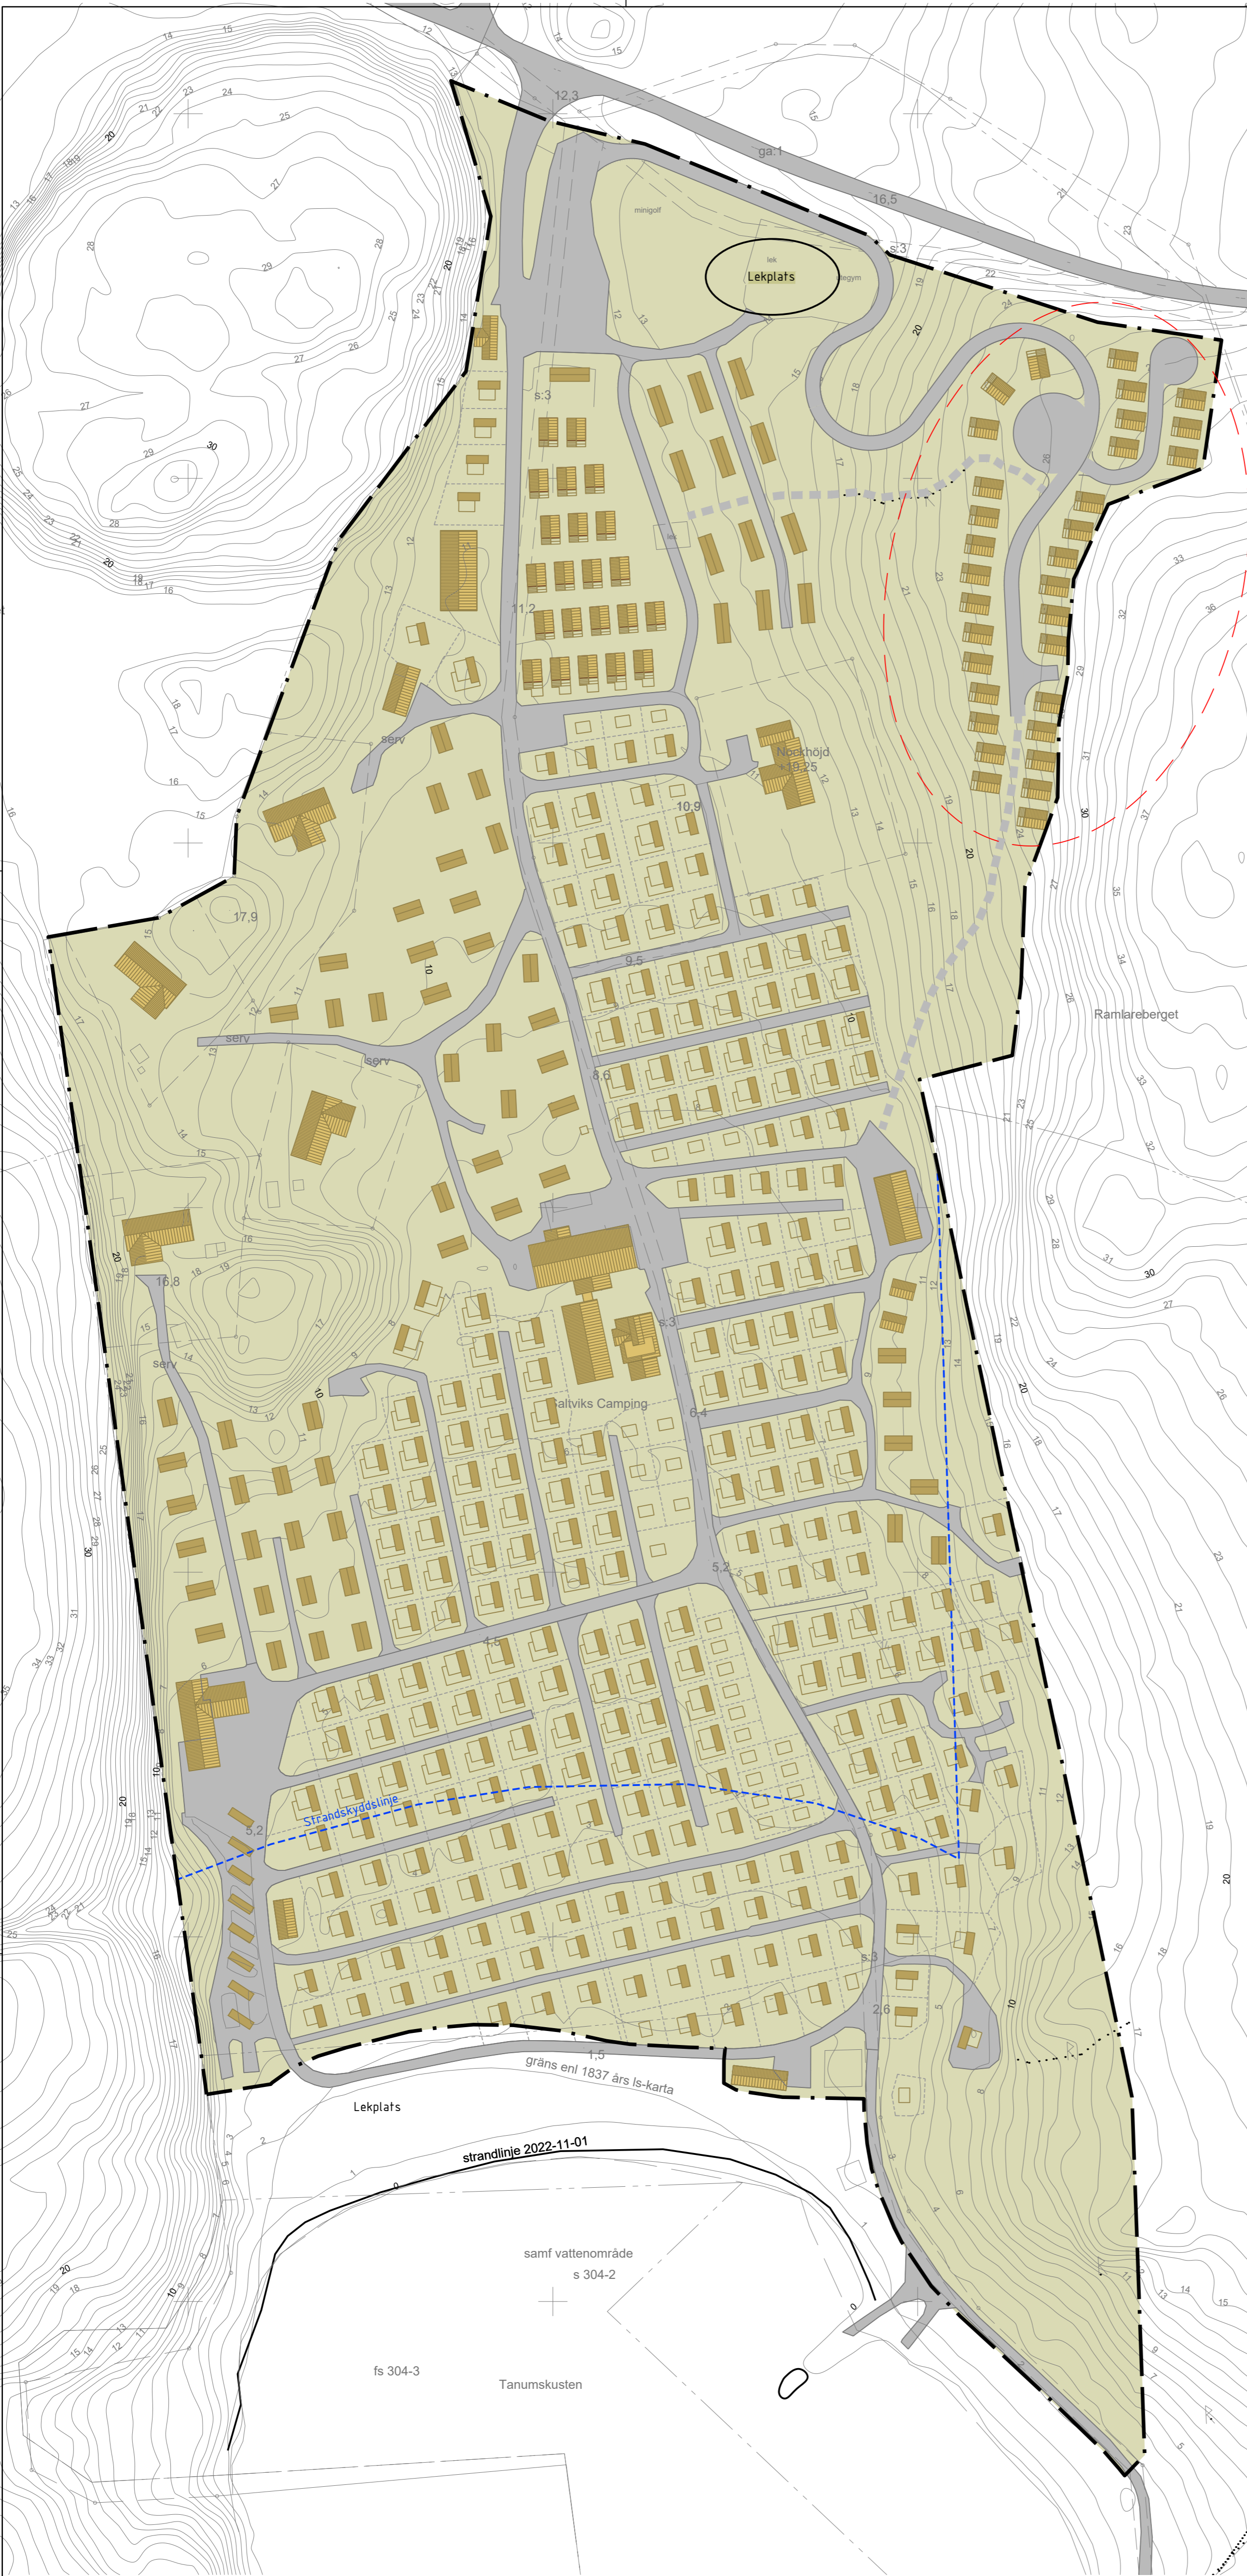

ILLUSTRATIONSPLAN

SAMRÅDSHANDLING

DETALJPLAN FÖR LÅNGAKER 1:6 m. fl.

SALTVIKS CAMPING
TANUMS KOMMUN, VÄSTRA GÖTALANDS LÄN

Upprättad 2023-05-26

Diarienummer PLAN.2011.1033



Therese Setterborg, arkitekt SAR/MSA
Mattias Öhlin, arkitekt SAR/MSA

Skala 1:1000 (A1) 1:2000 (A3)
0 10 20 30 40 50 100 150 m