

Grundkarta för del av Kville-Bräcke 2:3

Tanums kommun, Västra Götalands län

Fastighetsredovisningen aktuell 2023-03-28

Detaljredovisningen aktuell 2023-03-28

Måtklass: II

Gränser utan gränspunkt har osäkert läge

Koordinatsystem

I plan: SWEREF 99 12 00

I höjd: RH 2000

Beteckningsstandard: HMK

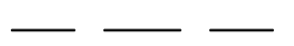
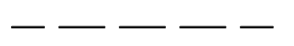






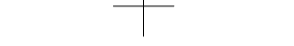




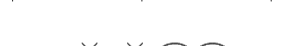
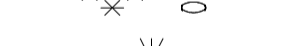
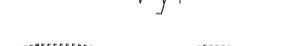

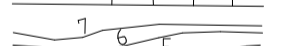
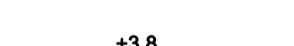


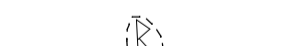

Axel Lindström, mätningssingenjör Metria

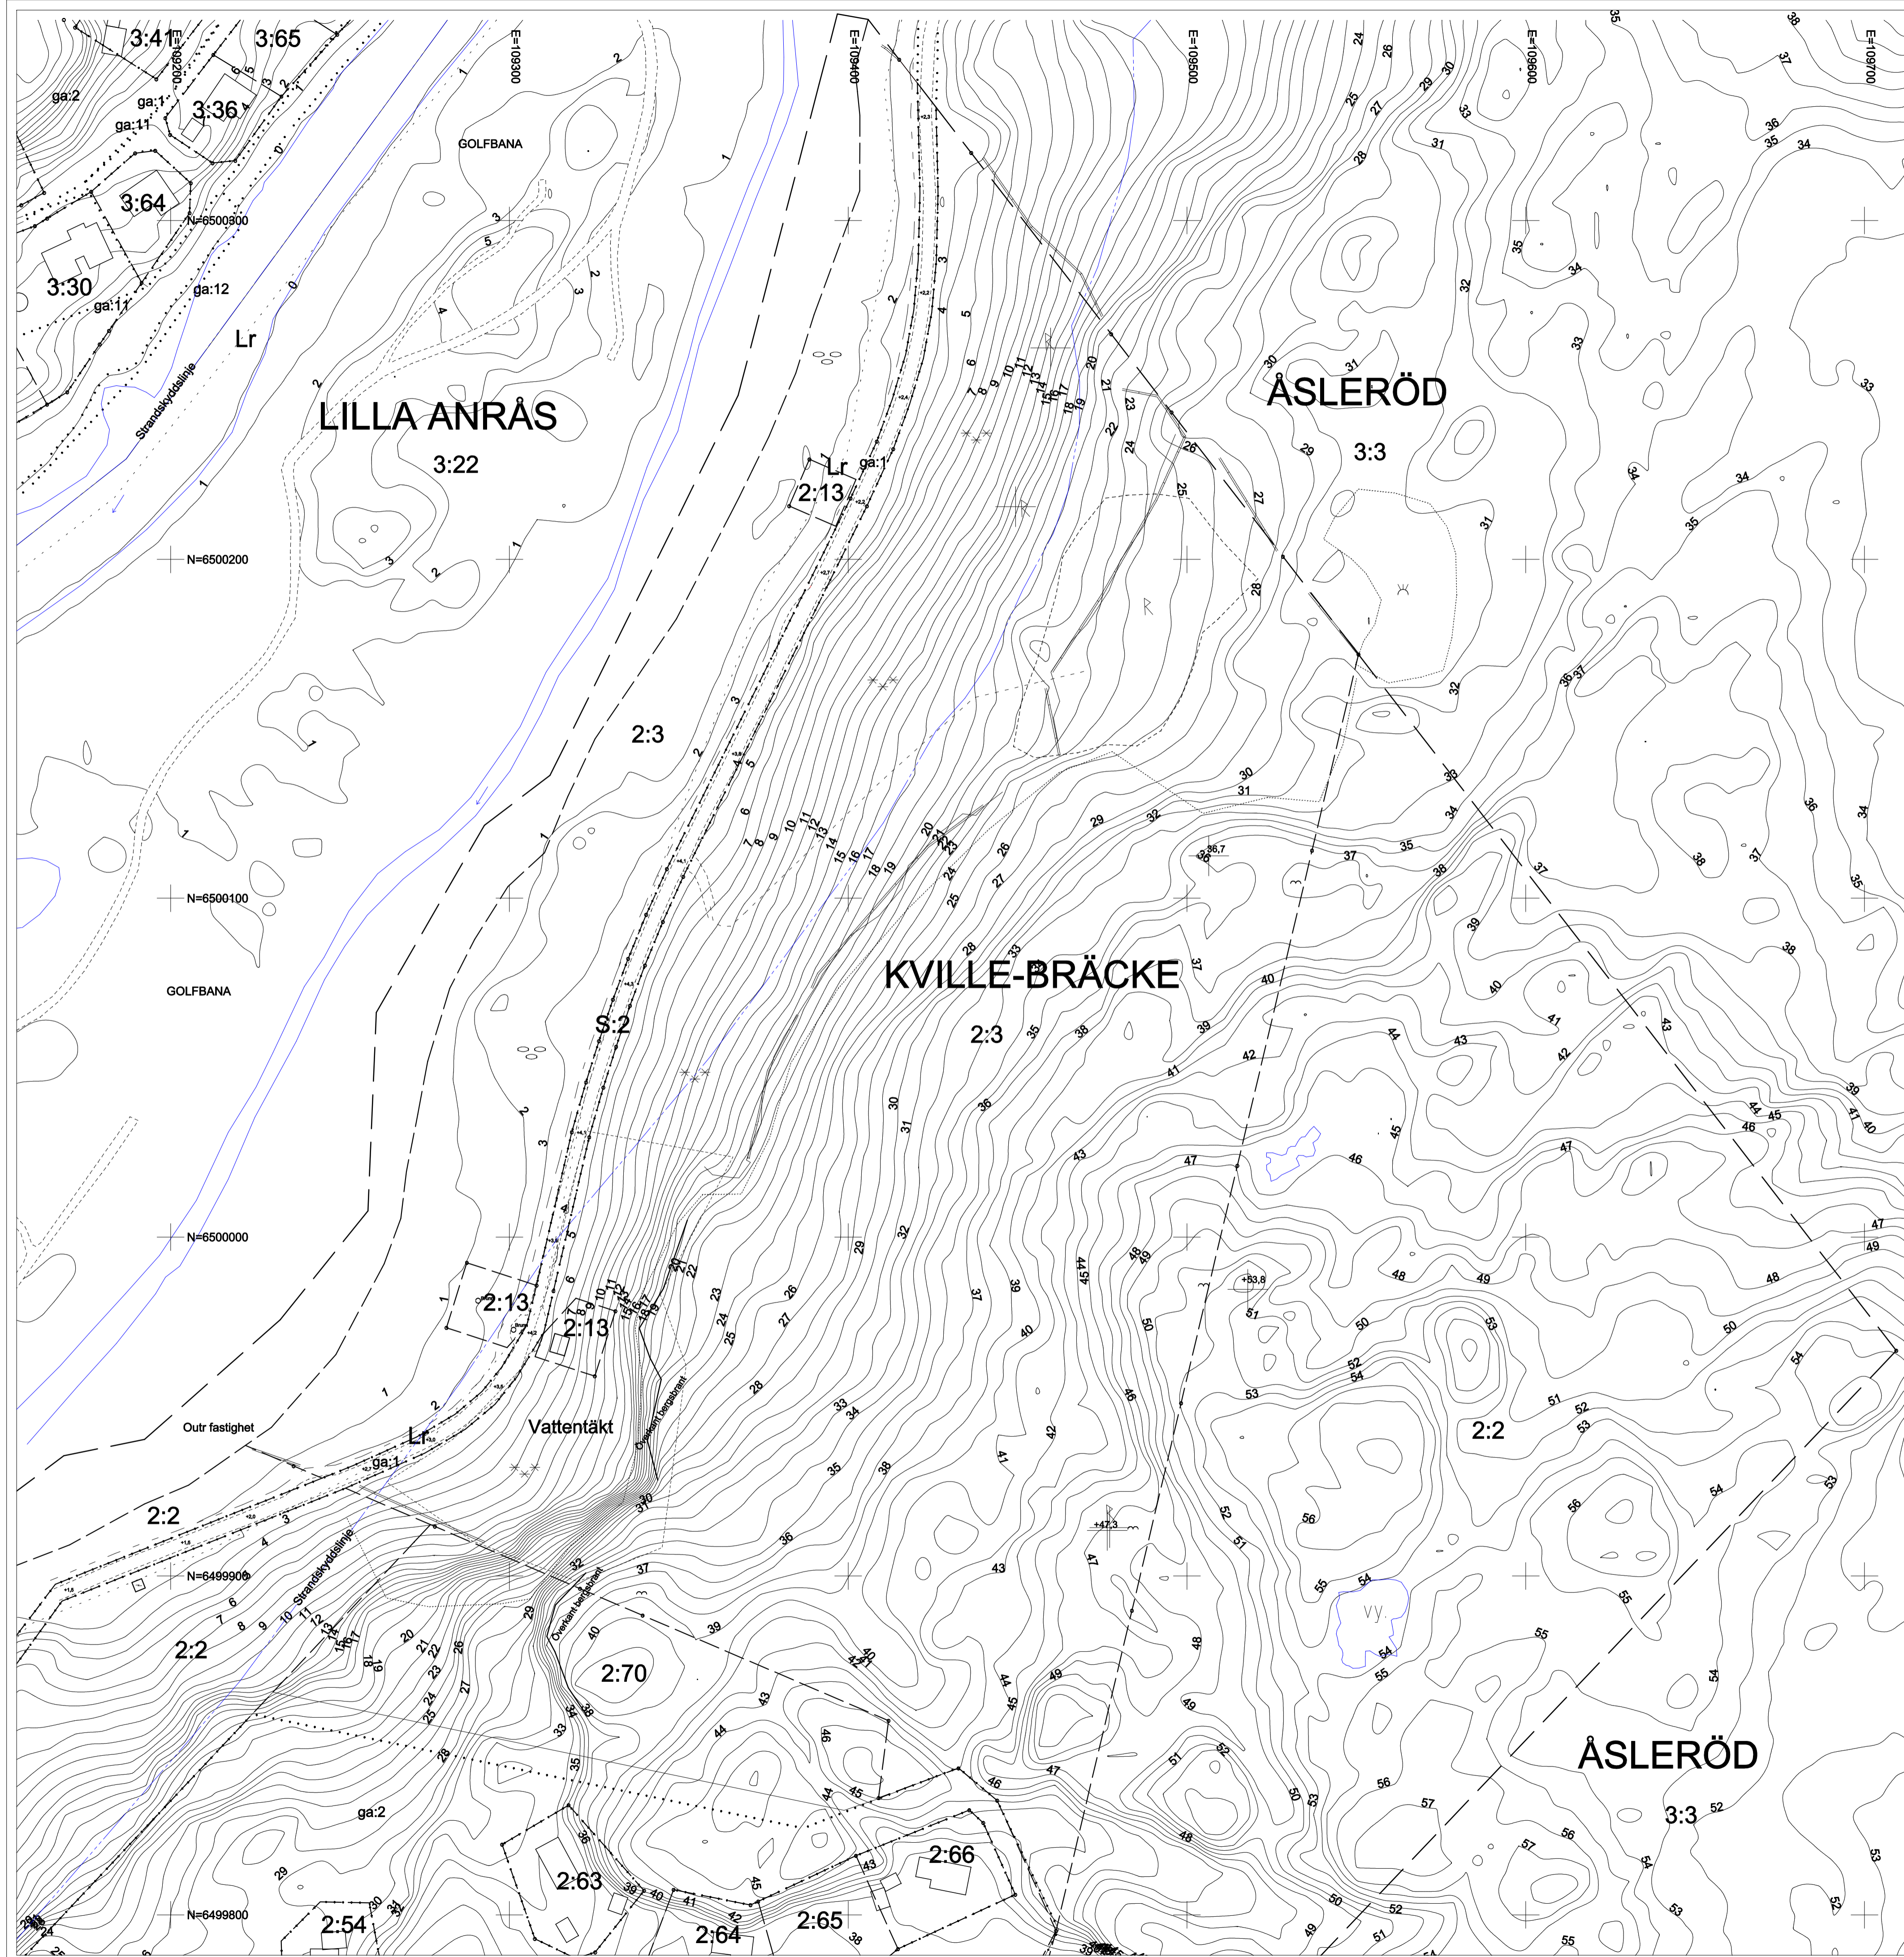
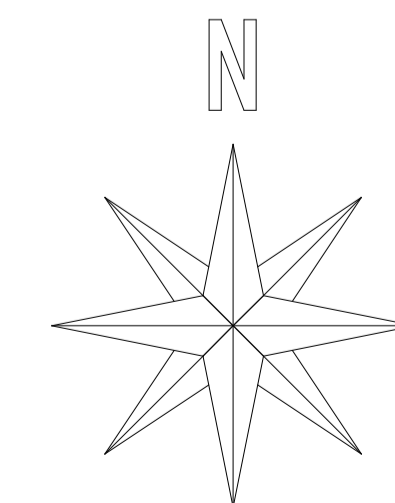
Sign: -----


Grundkartan upprättad genom kartering från laserdata NNH

Samt geodetisk fältmätning

GRUNDKARTEBETECKNINGAR

-  Traktgräns
-  Fastighetsgräns
-  Gräns för ledningsrätt
-  Gräns för gemensamhetsanläggning
-  Servitutgräns
-  Byggnader (takkontur) karterad
-  Byggnader (fasadlinje) karterad
-  Skärmtak
-  Vägar
-  Gångstig
-  Gränspunkt
-  100 Polygonpunkt
-  .5003 Triangelpunkt
-  Punkt i rutnät
-  TANUM Traktnamn
-  2:3 S:2 Registreringsnummer
-  Lr Ledningsrätt
-  ga Gemensamhetsanläggning
-  serv Servitut
-  Stenmur
-  Staket
-  Luffledning, el resp. tele
-  Stödmur
-  Barrskog resp. lövskog
-  Kärn Sankmark
-  Vattenyta
-  vy Vyggräns
-  Ägostagsgräns
-  Slätt
-  Nivåkurvor
-  +3.8 Höjdpunkt
-  Dike
-  Berg i dagen
-  Fornminne



REG.	ART.	INOMEN KÄSER	DATUM	SKA
Grundkarta för del av Kville-Bräcke 2:3				
Tanums Kommun				
				
ÖRTID	REG. AV	TELEFON NUMER		
Bengtstors	Axel Lindström	010 421 8461		
DATUM	KOORDINATSYSTEM - PLAN	KOORDINATSYSTEM - HÖJD		
2023-03-28	SWEREF 99 12 00	RH 2000		
SKALA	BYGGGRUPP	BYT		
1:1000	@A1			