

N=6507200

N=6507100

N=6507000

N=6506900


E=107100

E=107200

E=107300

E=107400

E=107500

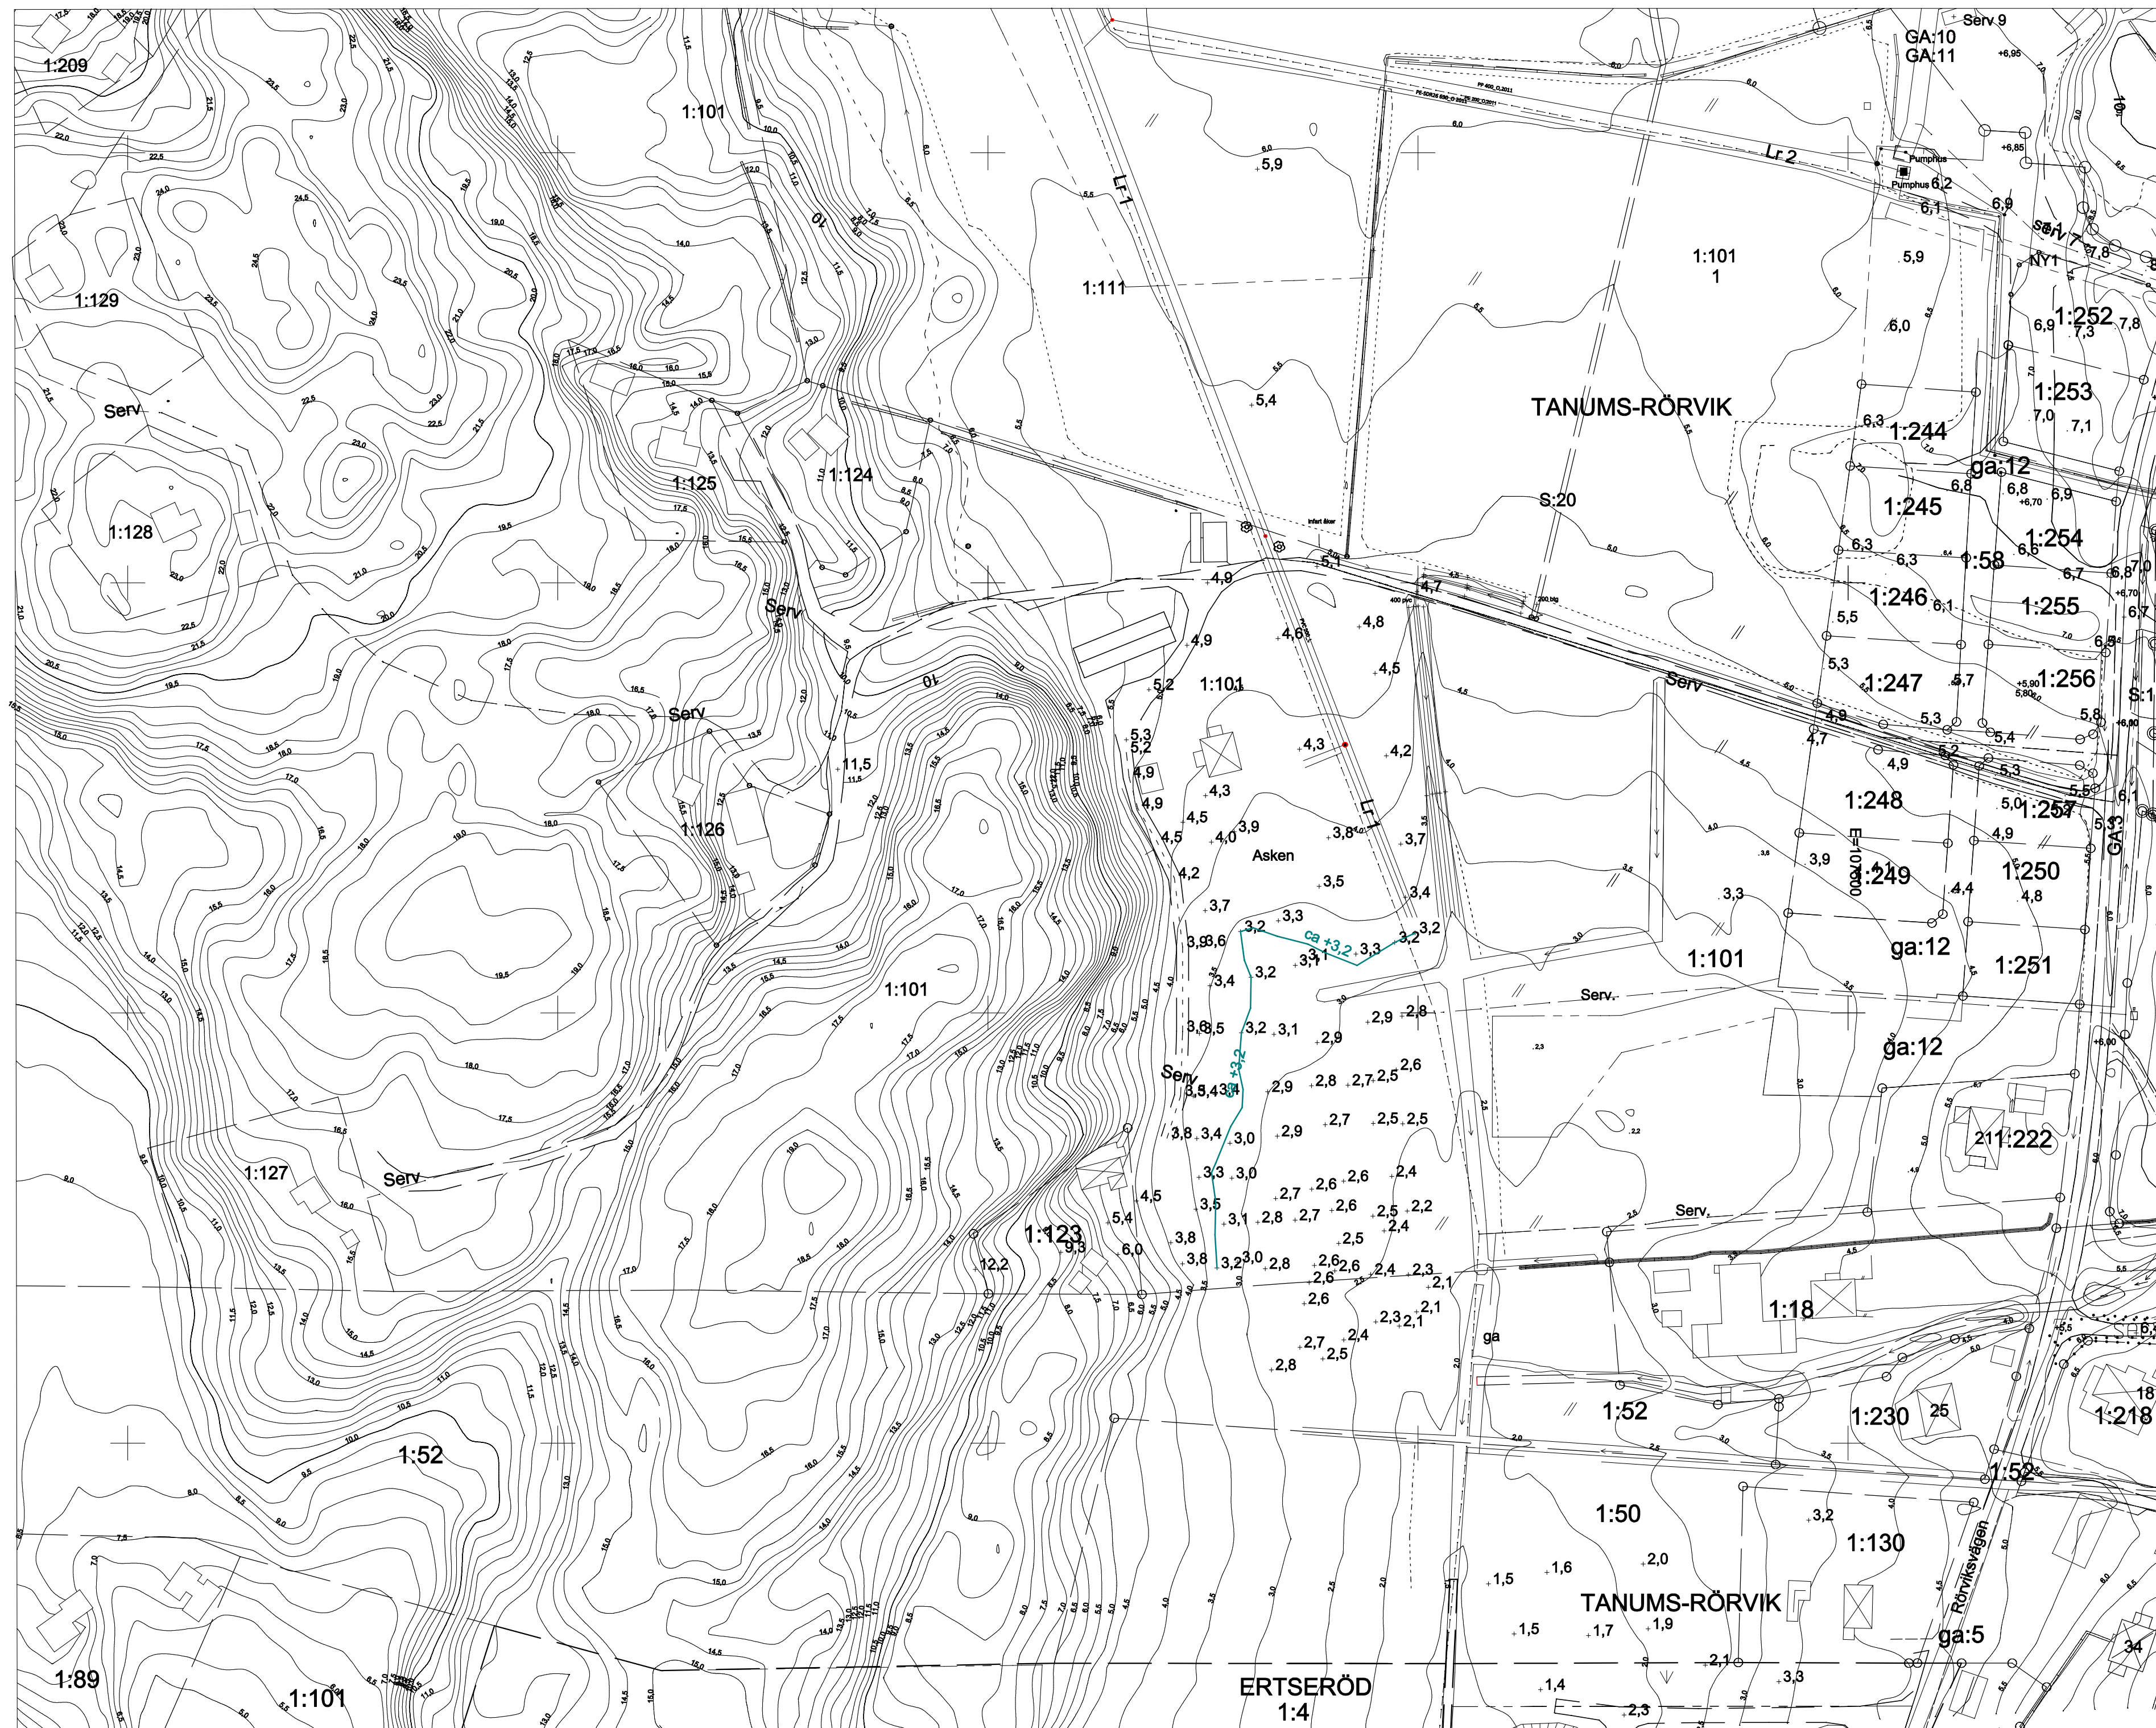


Grundkarta för del av Tanum Tanums-rörvik 1:101 Asken

Tanums kommun, Västra Götalands län
Fastighetsredovisningen aktuell 2023-09-14
Detaljredovisningen aktuell 2023-09-14
Måtklass: II
Gränser utan gränspunkt har osäkert läge
Koordinatsystem
I plan: SWEREF 99 12 00
I höjd: RH 2000
Beteckningsstandard: HMK

Grundkartan upprättad genom kartering
NNH Laserdata,
samt geodetisk mätning

GRUNDKARTEBETECKNINGAR

- Traktgräns
- Fastighetsgräns
- - - Gräns för ledningsrätt
- - - Gräns för gemensamhetsanläggning
- - - Befintlig plangräns
- · · · · Servitutsgräns
- ▣ Byggnader (takkontur karterad)
- ▣ Byggnader (fasadlinje karterad)
- ▣ Skärmtak
- ▣ Vågkanter
- - - Gångstig
- Gränspunkt
- 100 Polygonpunkt
- 5003 Triangelpunkt
- Punkt i ruhät
- TANUMS-RÖRVIK Traktnamn
- 1:111 Registernummer
- Lr Ledningsrätt
- GA Gemensamhetsanläggning
- Serv Servitut
- Stenmur
- Staket
- Luffledning et
- Stödmur
- ⊙ Lovfrad
- ⊙ Åkermark
- ∕∕ Vattenyta
- - - Agostlagsgräns
- Slätt
- Nivåkurvor
- +2.0 Höjdpunkt
- Belysningsstolpe
- Dike
- ~ Berg i dagen

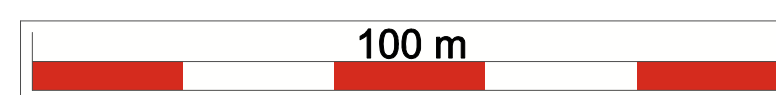

REG	ART	INOMEN KÄR	DATUM	SK

STATUS Grundkarta för del av Tanum Tanums-rörvik 1:101

Asken
Tanums kommun
Västra Götalands län

Geodetisk mätning - NRTK/GPS



KÖP	BYGG AV	TELEFON NUMER
Bengtstors	Axel Lindström	0768056350
DATUM	KOORDINATSYSTEM - PLAN	KOORDINATSYSTEM - HÖJD
2023-09-14	Swereff 99 12 00	RH 2000

SKALA	BYGGGRUPP	BET
1:1000	@A1	

Histor: 2023-09-14, Använd: P, AV, 2023-09-14, SWEP, handling: 1345754