

GRUNDKARTA

Hee 1:60 m.fl.

Kommun: Tanum

Län: Västra Götaland

Skala: 1:1000

Originalformat: A3

Koordinatsystem

Plan: Sweref99 12 00

Höjd: RH 2000

Kartan upprättad genom fältkompletteringar av befintlig primärkarta. Fastighetsredovisning och rättigheter från Lantmäteriets digitala registerkarta. Fastighetsredovisningen har inte rättsverkan, beslut i Lantmäterihandlingar gäller.

Teckenförklaring

- Traktgräns
- Fastighetsgräns
- Ägoslagsgräns
- Rättighetsgräns
- - - - - Vägkant
- - - - - Gångväg/Cykelbana
- ~ Häck
- Stödmur
- Mur
- Staket
- Dike
- Höjdkurva
- Inmätt gränspunkt
- ⊗ Belysningsstolpe
- ⊠ Elskåp
- ⊡ Flaggstång
- ⊞ Berg i dagen


- ⊠ Bostadshus, husliv
- ⊠ Bostadshus, takkontur
- ⊠ Uthus/Garage, husliv
- ⊠ Uthus/Garage, takkontur
- ⊠ Skärmtak, liv
- ⊠ Skärmtak, takkontur
- ⊠ Altan
- 00,00 Markhöjd
- serv. Servitut
- lr Ledningsrätt
- GA Gemensamhetsanläggning

Fastighetsgränser, rättigheter
Fastigheter inom planområdet har kontrollerats mot förrättningsakter. Gränserna stämmer bra. Endast två gränsmarkeringar återfanns i fält. Finns redovisade i kartan. Rättigheter och servitut har kontrollerats i fastighetsregistret och förrättningsakter.

Det finns inskrivet nyttjanderättsavtal som inte har lokaliserats geografiskt

Filippa Christiansen
HMK AB
2018-11-26

Hovås Mätkonsult AB
Upprättad av: Martin Widholm
Datum: 2018-11-26

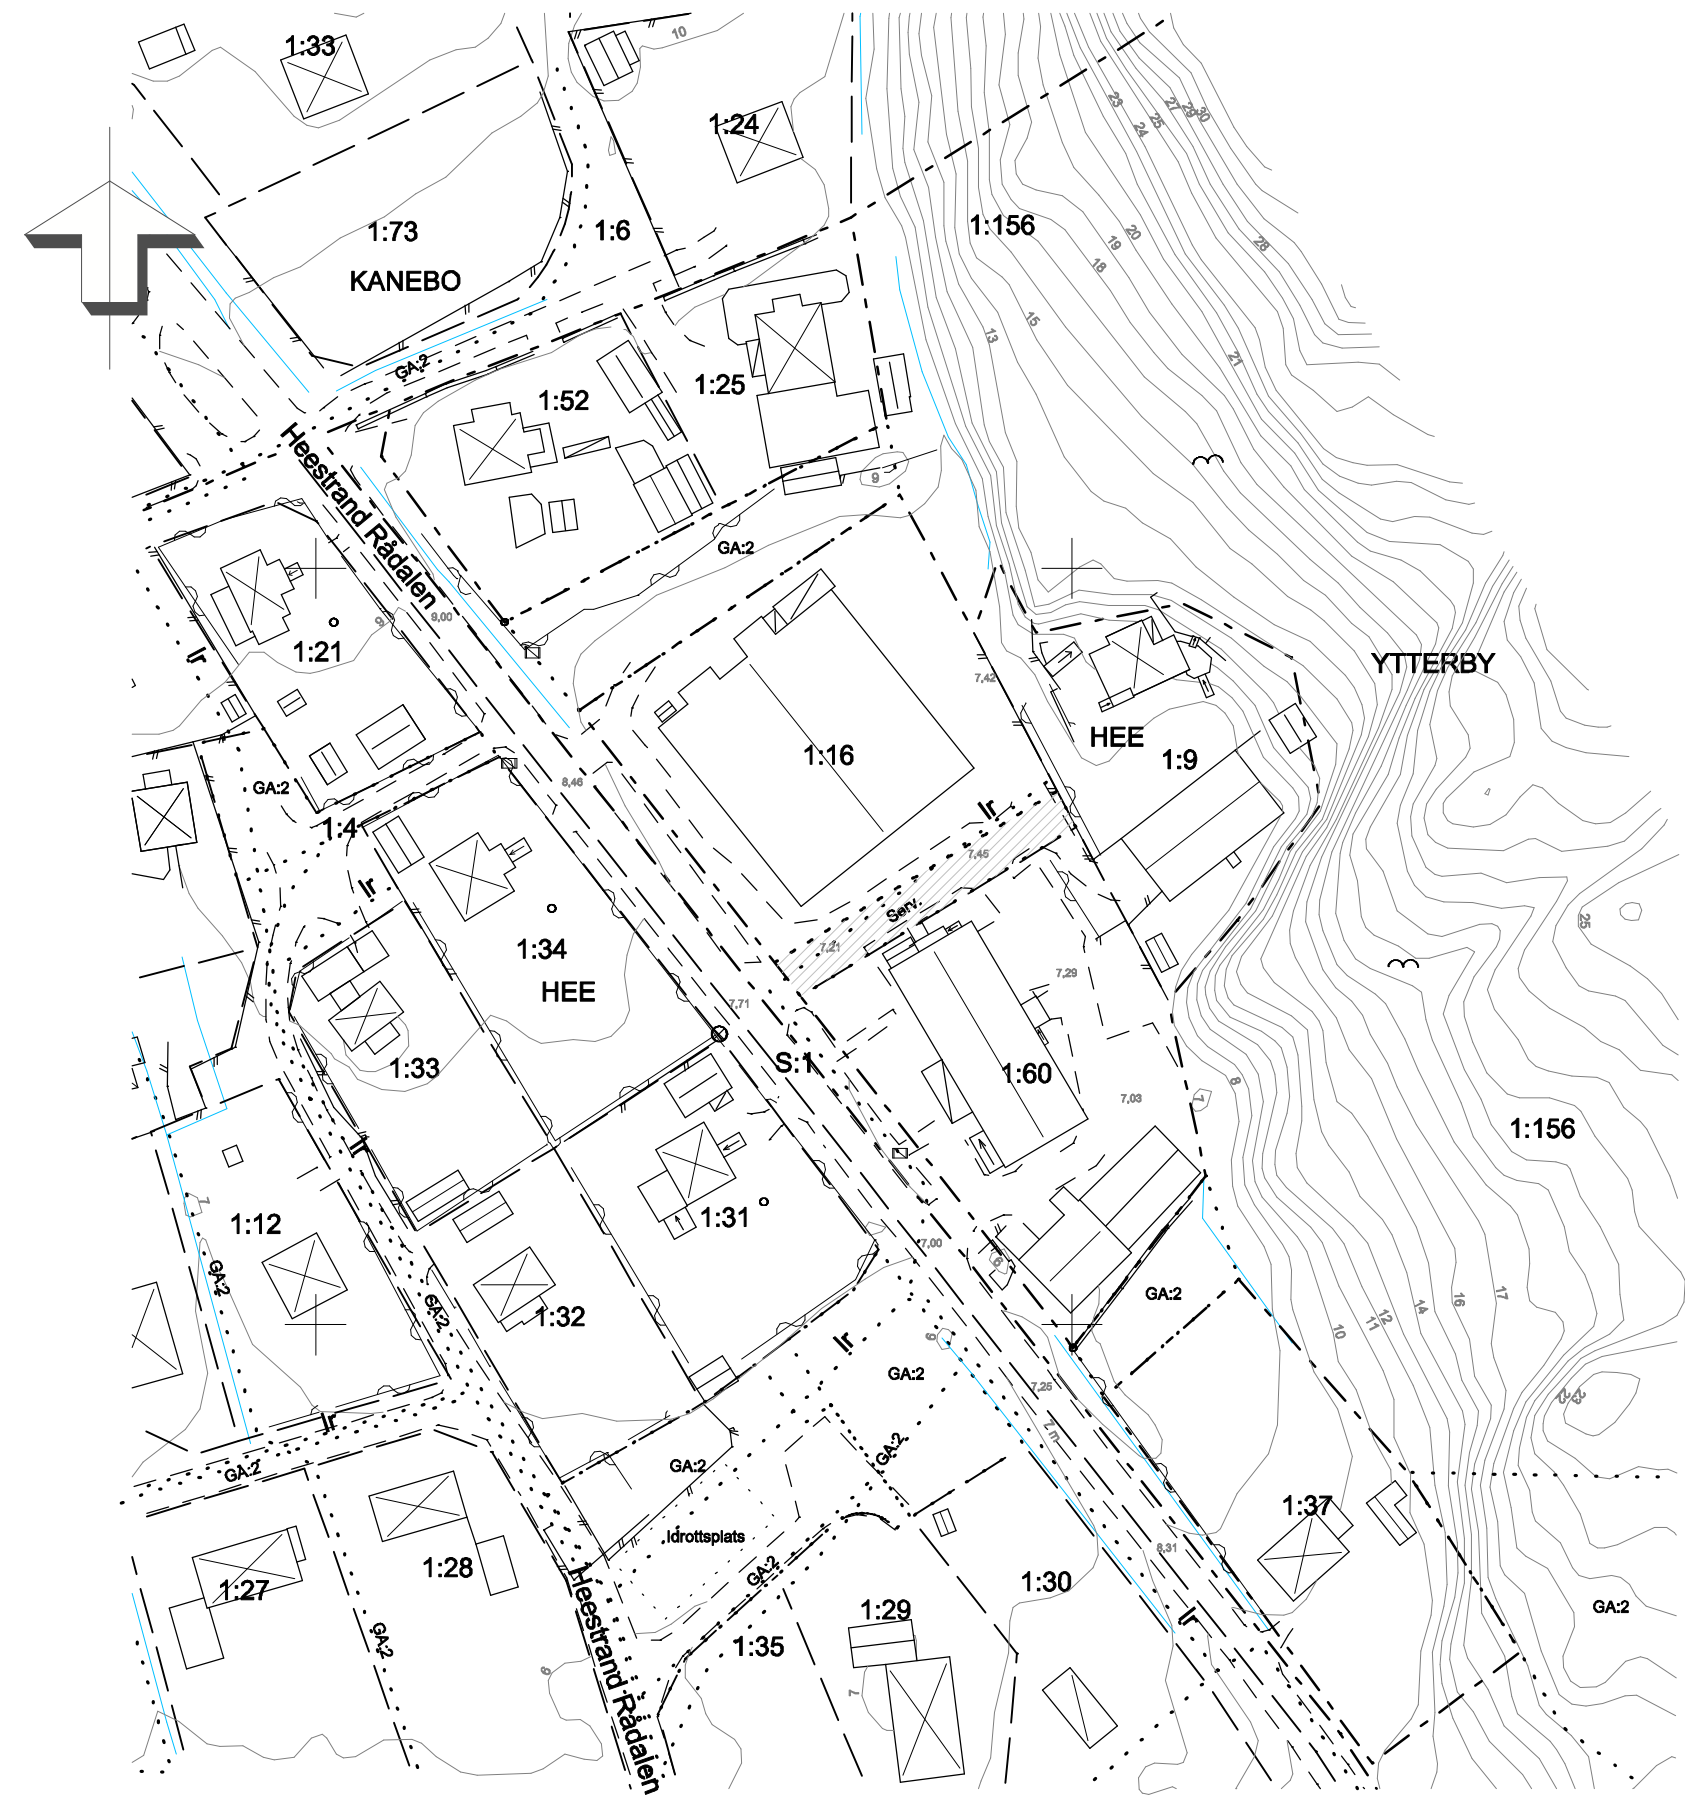

N=6489500

N=6489400

E=107700

E=107800

E=107900

