Grundkarta för del av Fjällbacka 175:7 m.fl.
Lunnemyren

Tanums kommun, Västra Götalands län

Fastighetsredovisningen aktuell 2023-06-20
Detaljredovisningen aktuell 2023-06-20
Mätklass: II
Gränser utan gränspunkt har osäkert läge

Koordinatsystem
I plan: SWEREF 99 12 00
I höjd: RH 2000
Beteckningsstandard: HMK
Axel Lindström, mätningsingenjör Metria

Sign: _ _ _ _ _ _ _ _ _ _ _ _ _ _ _ _

Grundkartan upprättad genom kartering från laserdata NNH
Kartering från UAS flygning utförd 2021-04-13
Samt geodetisk fältmätning

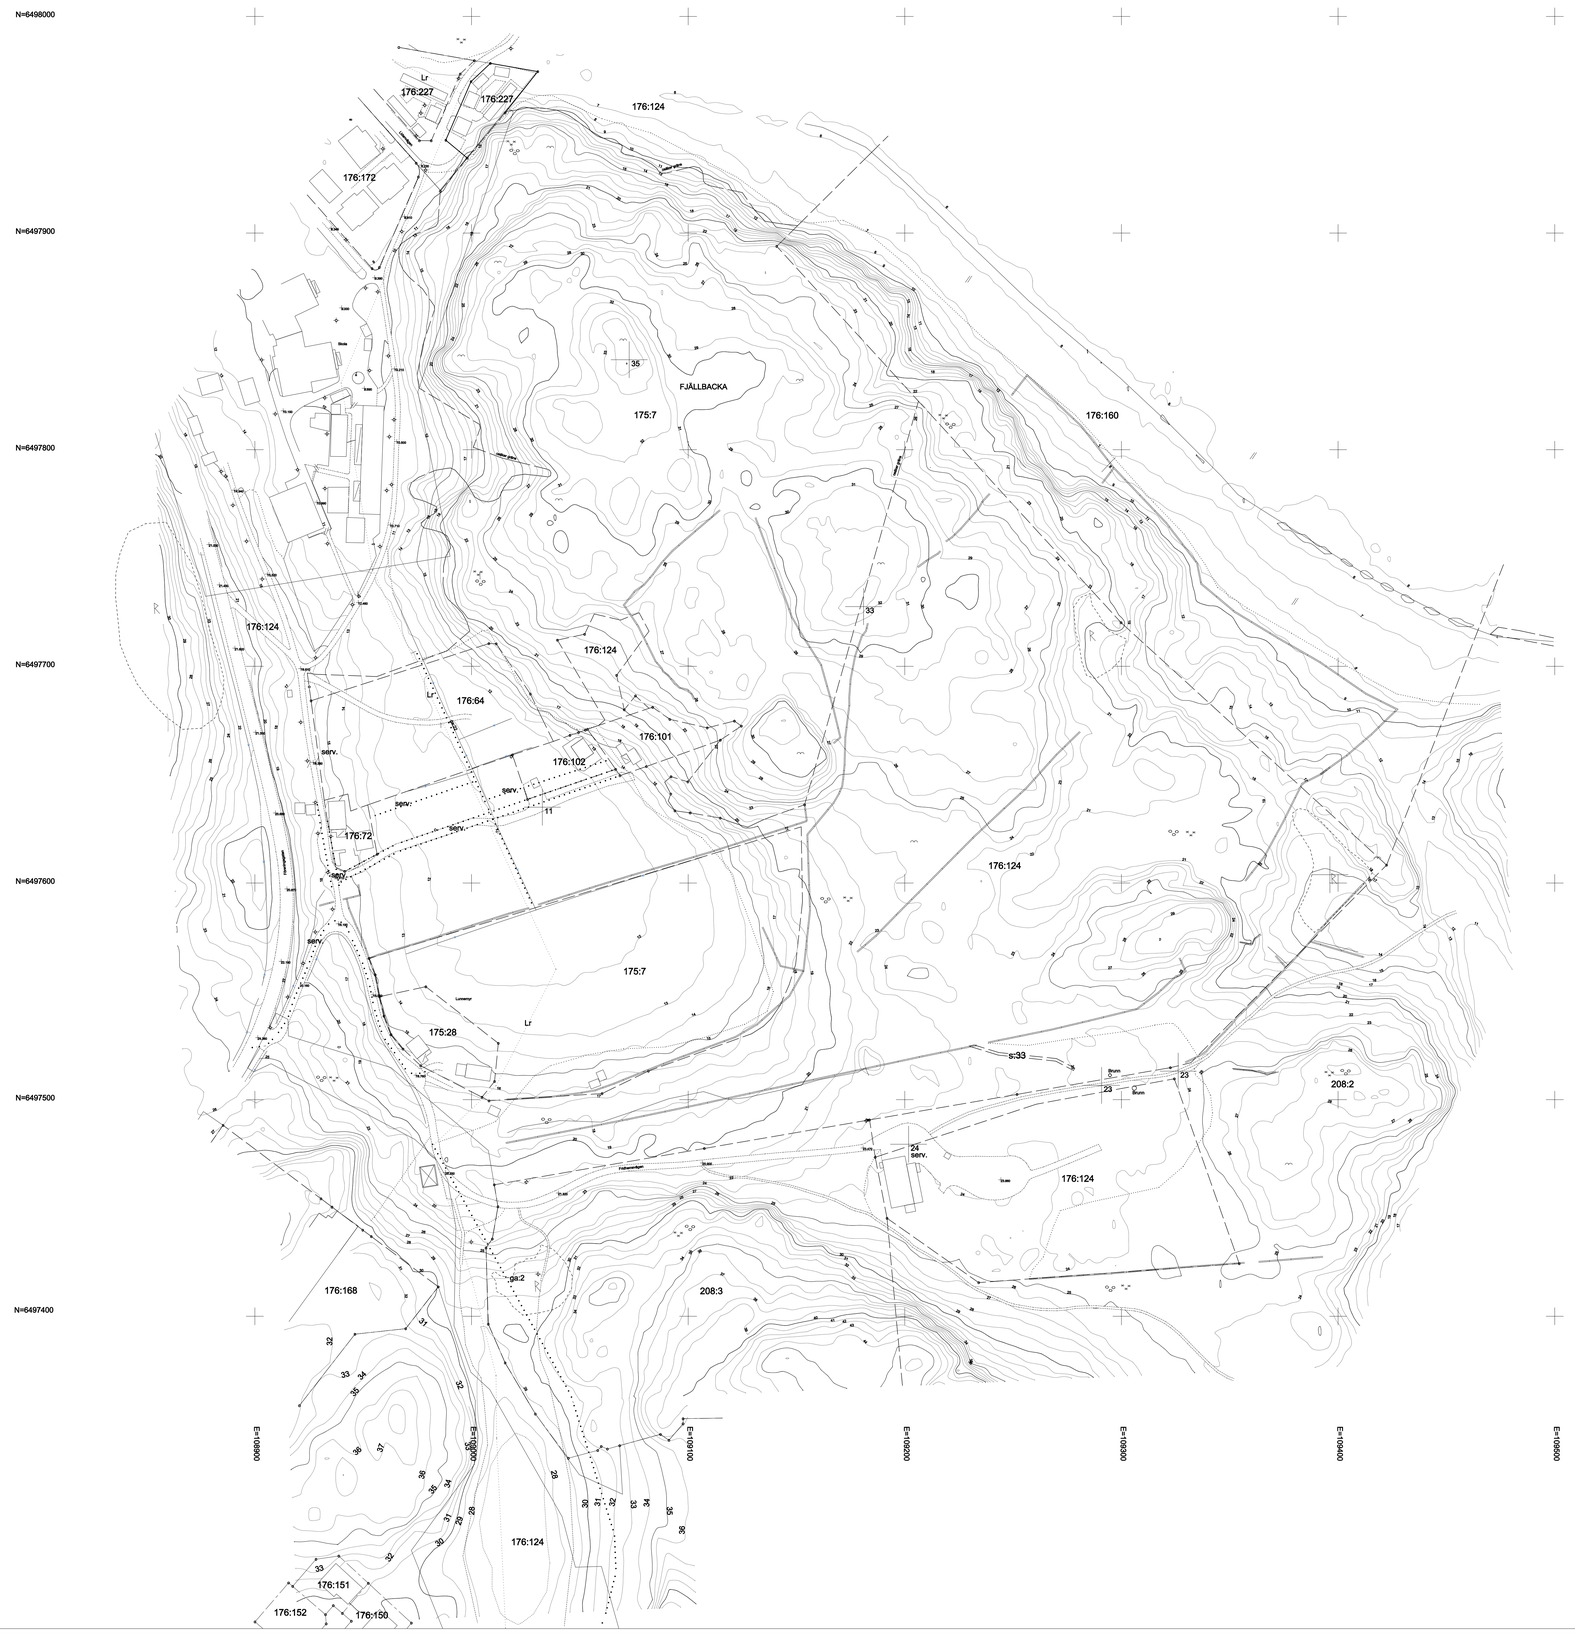

GRUNDKARTEBETECKNINGAR

- Traktgräns
- Fastighetsgräns
- Gräns för ledningsrätt
- Gräns för gemensamhetsanläggning
- Servitutsgräns
- Byggnader (takkontur karterad)
- Byggnader (fasadlinje karterad)
- Skärmtak
- Vägkanter
- Gångstig
- Gränspunkt
- 100 Polygonpunkt
- .5003 Triangelpunkt
- Punkt i rutnät
- TANUM Traktnamn
- 1:100 s:1 Registernummer
- Lr Ledningsrätt
- ga Gemensamhetsanläggning
- serv Servitut
- Stenmur
- Staket
- Luftledning, el resp. tele
- Stödmur
- Barrskog resp. lövskog
- Ängsmark resp. åkermark
- vy. Vattenyta
- Ägoslagsgräns
- Slänt
- Nivåkurvor
- +12.00 Höjdpunkt
- Dike
- Berg i dagen
- Fornminne
- Belysningsstolpe

N

REV.	ÄNR	ÄNDRINGEN AVSER	DATUM	SIGN

ÄRENDE
Grundkarta för del av Fjällbacka 175:7 m.fl.

Lunnemyren
Fjällbacka
Tanums Kommun

metria

KONTOR: Bengtsfors	BYRÅ AV: Axel Lindström	TELEFON NUMMER: 010 121 8461
DATUM: 2023-06-20	KOORDINATSYSTEM / PLAN: Sweref 99 12 00	KOORDINATSYSTEM / HÖJD: RH 2000
KÄRNA		
SKALA: 1:1000 @A0	ÄRENDEBEHÖRIGHET	BLT