Grundkarta för Västra Vägen etapp 1

del av Tanums-Gissleröd 1:3 mfl

Tanums kommun, Västra Götalands län

Fastighetsredovisningen aktuell 2021-05-17
Detaljredovisningen aktuell 2021-05-17
Mätklass: III
Gränser utan gränspunkt har osäkert läge
Koordinatsystem
I plan: SWEREF 99 12 00
I höjd: RH 2000
Beteckningsstandard: HMK
Axel Lindström, mätningsingenjör Metria AB

Sign: _ _ _ _ _ _ _ _ _ _ _ _ _ _ _

Grundkartan upprättad genom utdrag ur digital
registerkartebas samt geodetisk fältmätning
Nivåkartering från laserdata

GRUNDKARTEBETECKNINGAR

Traktgräns
Fastighetsgräns
Gräns för ledningsrätt
Gräns för gemensamhetsanläggning
Servitutsgräns
Byggnader (takkontur karterad)
Byggnader (fasadlinje karterad)
Skärmtak
Vägkanter
Gångstig
Gränspunkt
100 Polygonpunkt
.5003 Triangelpunkt
Punkt i rutnät
TANUMS-GISSLERÖD Traktnamn
1:100 s:1 Registernummer
Lr Ledningsrätt
ga Gemensamhetsanläggning
serv Servitut
Stenmur
Staket
Luftledning, el resp. tele
Stödmur
Häck
Barrskog resp. lövskog
Ängsmark resp. åkermark
vy. Vattenyta
Ägoslagsgräns
Slänt
Nivåkurvor
+12,00 Höjdpunkt
Belysningsstolpe
Dike
Berg i dagen
Fornminne

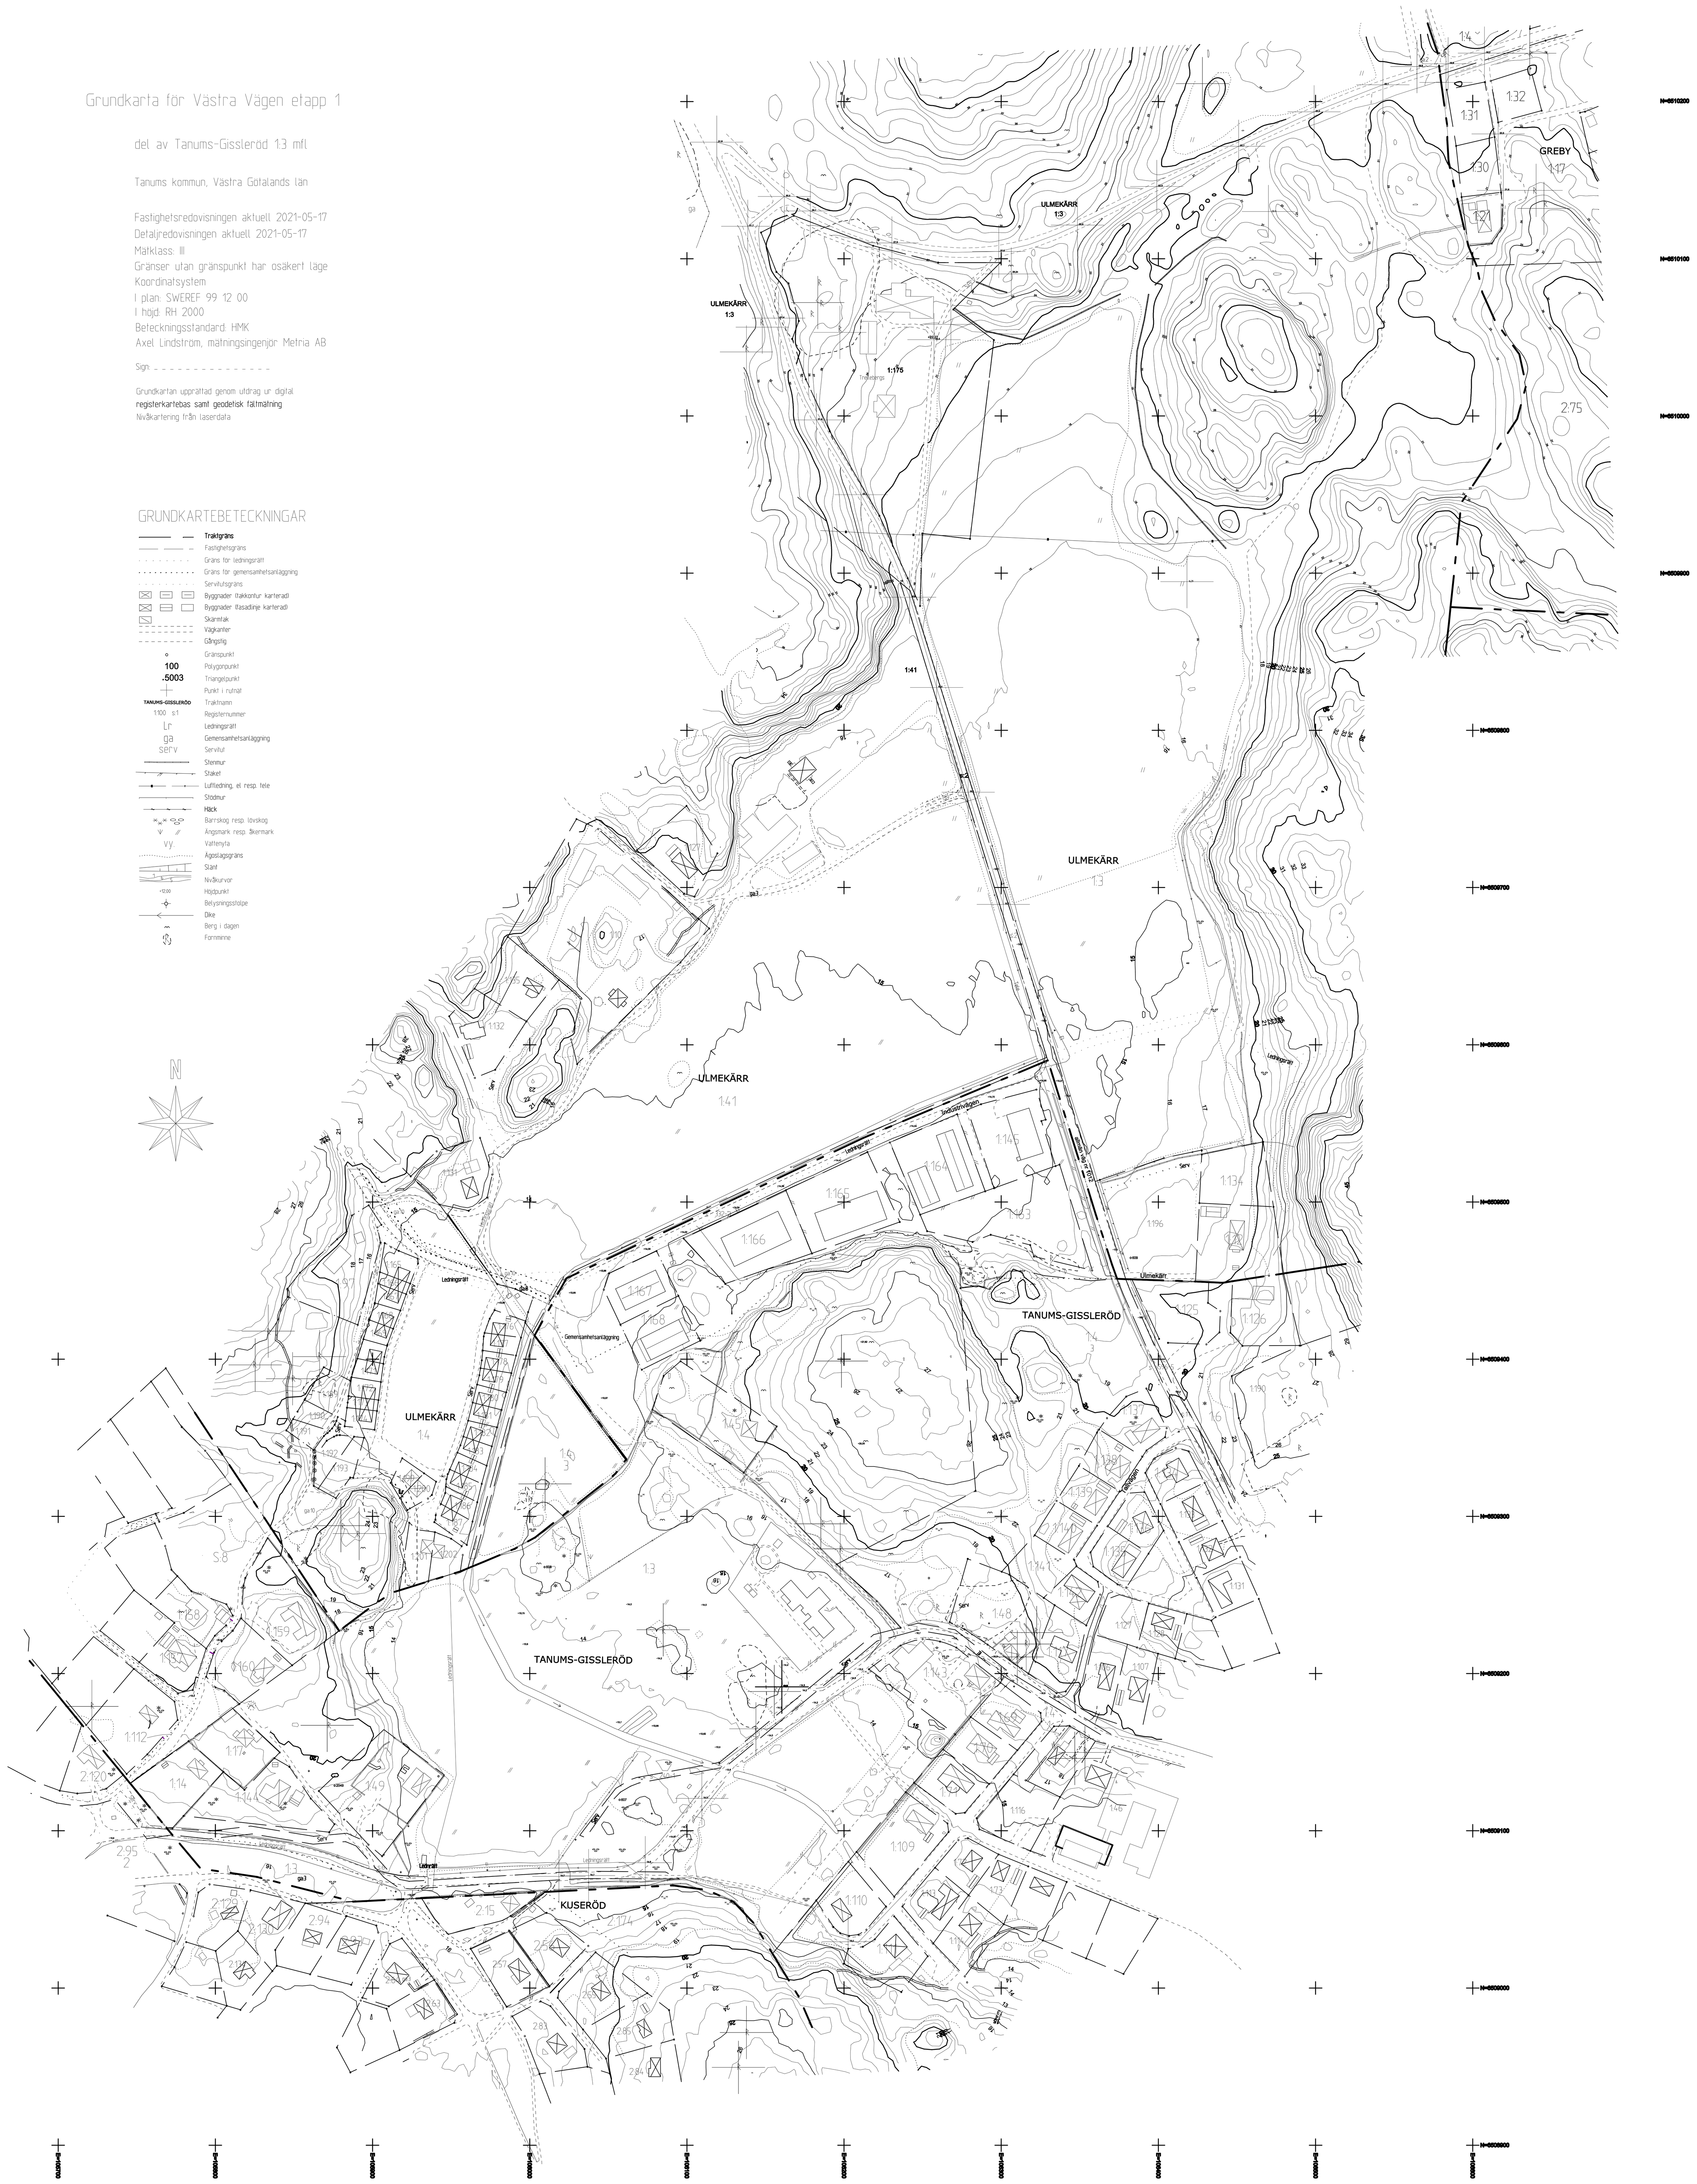

REG	ANT	ÄNDRINGEN AVSER	DATUM	SIGN

STATUS
Grundkarta Västra Vägen Etapp 1

Grundkarta för del av Tanums-Gissleröd 1:3 m.fl
Tanums Kommun

KONTOR	RITAD AV	TELEFON NUMMER
Bengtsfors	Axel Lindström	010 121 8461
DATUM	KOORDINATSYSTEM - PLAN	KOORDINATSYSTEM - HÖJD
2021-05-17	Swereff 99 12 00	RH 2000

KUND

SKALA	RITNINGSNUMMER	BET
1:2000 @A0		B