

Grundkarta för del av Tanum Hamburgsund 3:3 m.fl

Tanums kommun, Västra Götalands län

Fastighetsredovisningen aktuell 2016-10-21

Detaljredovisningen aktuell 2016-10-21

Mätklass: III

Gränser utan gränspunkt har osäkert läge

Koordinatsystem

I plan: SWEREF 99 12 00

I höjd: RH 70

Beteckningsstandard: HMK

Grundkartan upprättad av:



Axel Lindström, mätningingenjör / Metria AB

GRUNDKARTEBETECKNINGAR

- Traktgräns
- Fastighetsgräns
- Gräns för ledningsrätt
- Gräns för gemensamhetsanläggning
- Servitutsgräns

- Byggnader (takkontur karterad)
- Byggnader (fasadlinje karterad)

- Vägkanter
- Gångstig

- Gränspunkt
- Punkt i rutnät

HAMBURGSUND

1:1

Lr

ga:3

serv

Traktnamn

Registernummer

Ledningsrätt

Gemensamhetsanläggning

Servitut

- Staket

- Häck

- Stödmur

- Lövskog

vy.

Vattenyta



Ägoslagsgräns

- Nivåkurvor

Höjdpunkt

Belysningsstolpe

Dike

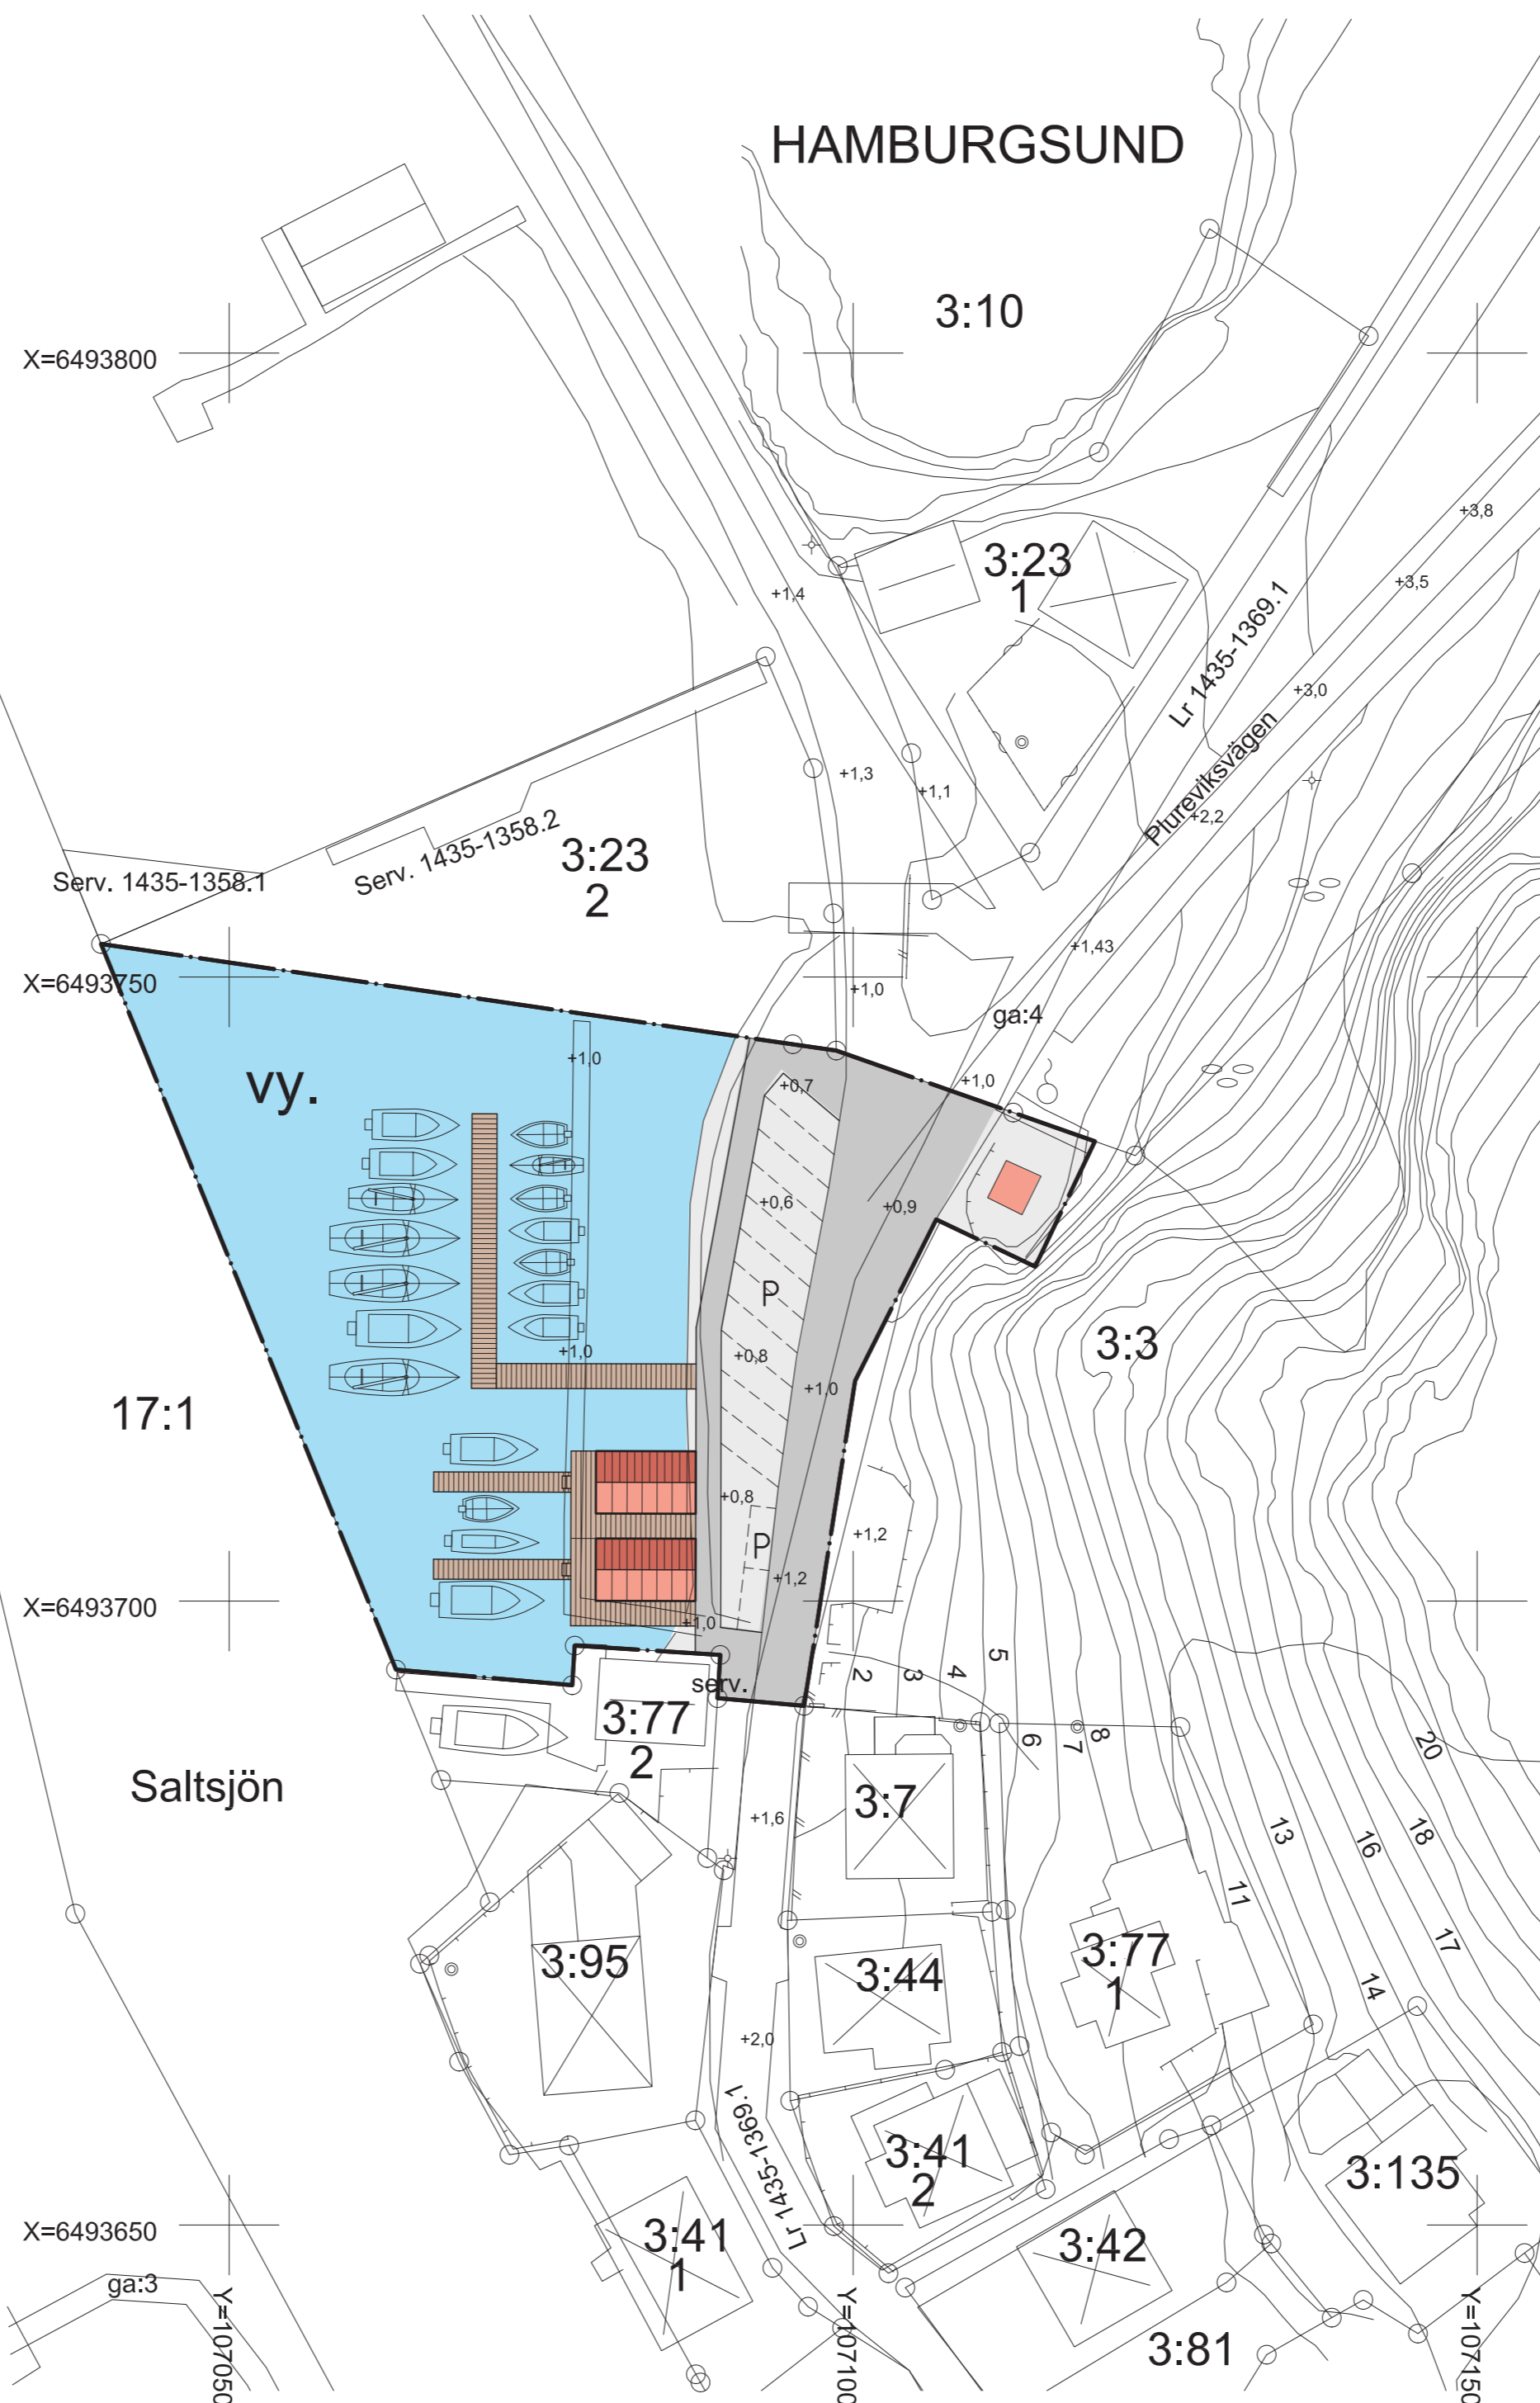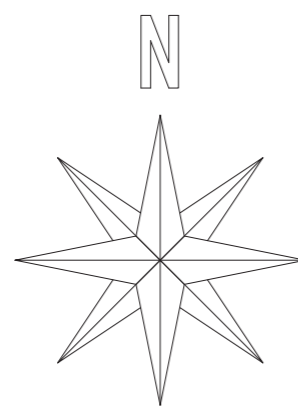

ILLUSTRATIONER

- Brygga
- Sjödodsförråd
- Parkering

ANTAGANDEHANDLING DETALJPLAN FÖR DEL AV HAMBURGSUND 3:3 ILLUSTRATIONSKARTA

TANUMS KOMMUN
Skala 1:500 (A2)

Upprättad av VästArkitekter AB 2016-11-15

Jan Dahlhielm Karin Goksöyr

Antagen av MBN 2016-12-06 § 207

Laga kraft 2017-01-04