


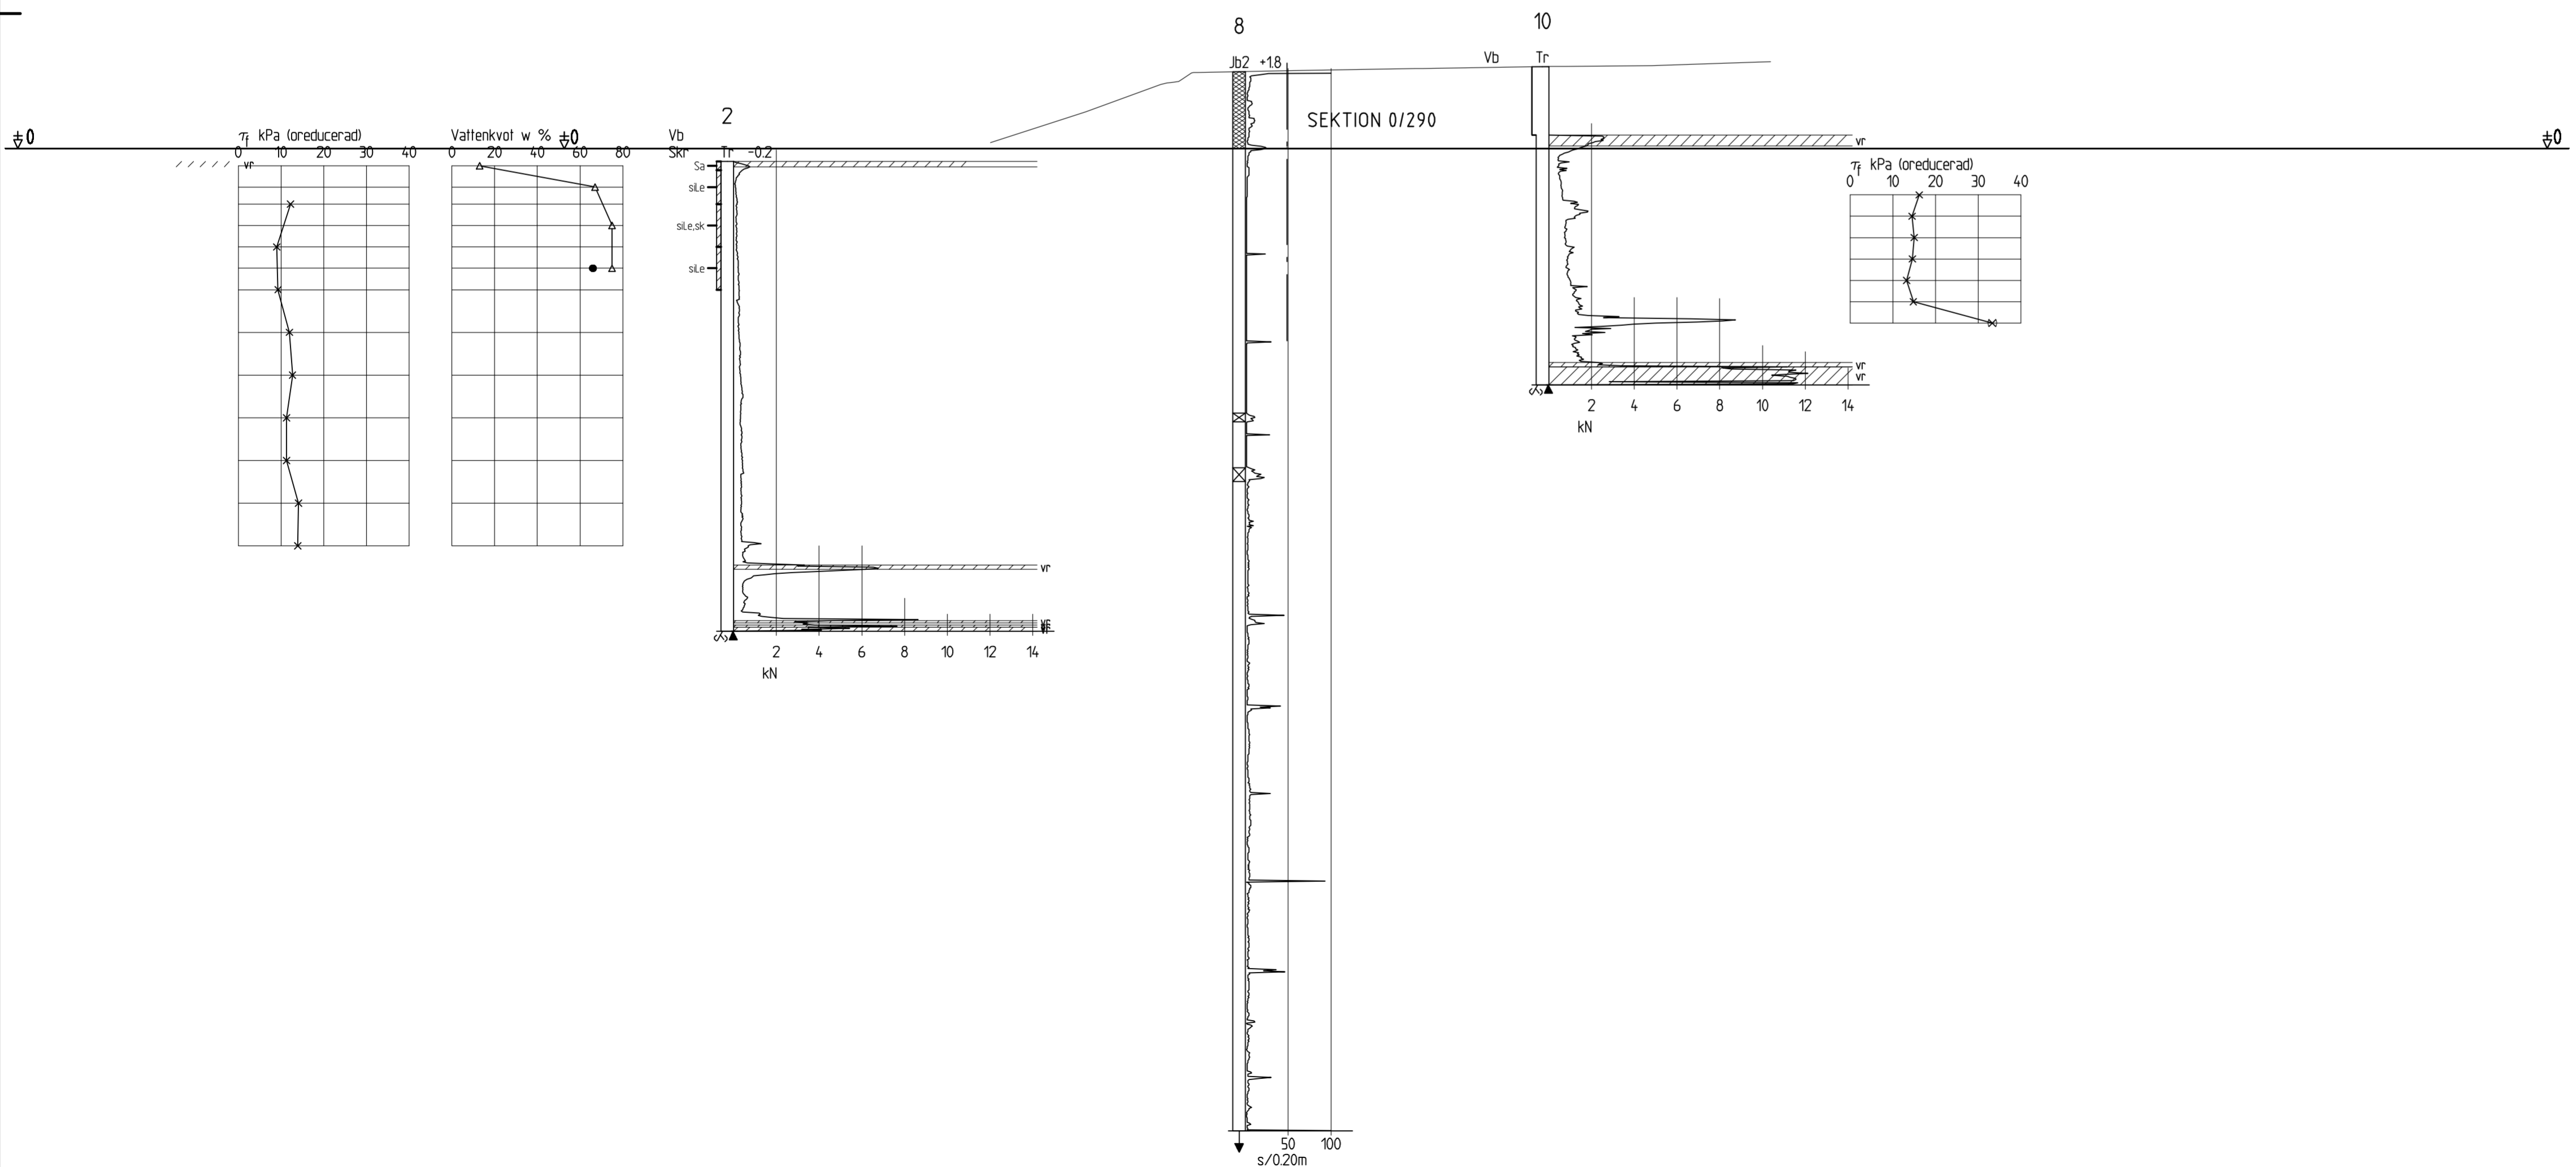

RITNINGEN GÄLLER ENDAST GEOTEKNISK INFORMATION FRÅN UTFÖRDA UNDERSÖKNINGAR.



**ANMÄRKNING:**  
- Ritningen redovisas enl. SGF/BGS Beteckningssystem Version 2001:2 www.sgf.net

REV	ANT	ÄNDRINGEN AVSER	ODK	DATUM	VV DATUM	VV DIARENUMMER
 <b>VÄG 163</b> <b>GC VÄG GREBBESTAD</b>						
 <b>GEOTEKNISK UNDERSÖKNING</b>						
<small>Telefon: 0771-159 159 / www.vectura.se</small>						
<small>UPPDRAGSGÄNSVÄRIG</small> <b>H LUNDSTRÖM</b>		<small>UPPDRAGSNUMMER</small> <b>100026</b>		<b>SEKTION 0/290, 0/320</b>		
<small>KONSTR</small> <b>HL</b>	<small>GRANSK</small>	<small>PROJEKLEDARE</small> <b>K MÄRTENSSON</b>	<small>FORMAT</small> <b>A1</b>	<small>SKALA</small> <b>1:100</b>	<b>VÄNERSBORG 2009-06-16</b>	
<b>HENRIK LUNDSTRÖM</b>		<small>OBJEKT NR</small>	<small>RITINGSNR</small> <b>1 00 G 09 01</b>	<small>REV</small>		

KREF: 0100026 CAD/BRYT/G/MODEL/SEK 0100026 CAD/BRYT/G/0100026 0100026 CAD/BRYT/G/0100026

Ritning 0100026 CAD/BRYT/G/BRYT/0100026/0100026 Skapad av: Lundsby Henrik 05-11-2009 6 16 52 FT