


GRUNDKARTA ÖVER

DEL AV TANUMS-EJGDE 2:4 OCH VIK S:1 M.F.L.

Tanums Kommun, Västra Götalands län

Upprättad vid lantmäterikontoret i Strömstad år 2005 o.v.

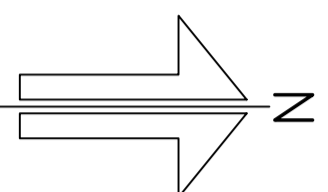

Roger Andersson
Framställd genom utdrag ur digital registerkarta och
utökad digital primärkartebas över 'Kämpersvik'

M:tklass: III

Koordinatsystem:
I Plan: 2750 V 640 region 5

I Höjd: R.H. 70


Beteckningsstandard: motsv. TFA 4:6 B:5

Fastighetsredovisningen gällande 2005-04-01

Detaljredovisningen gällande 2005-03-25

Kartskala 1:1000

0 5 10
100m

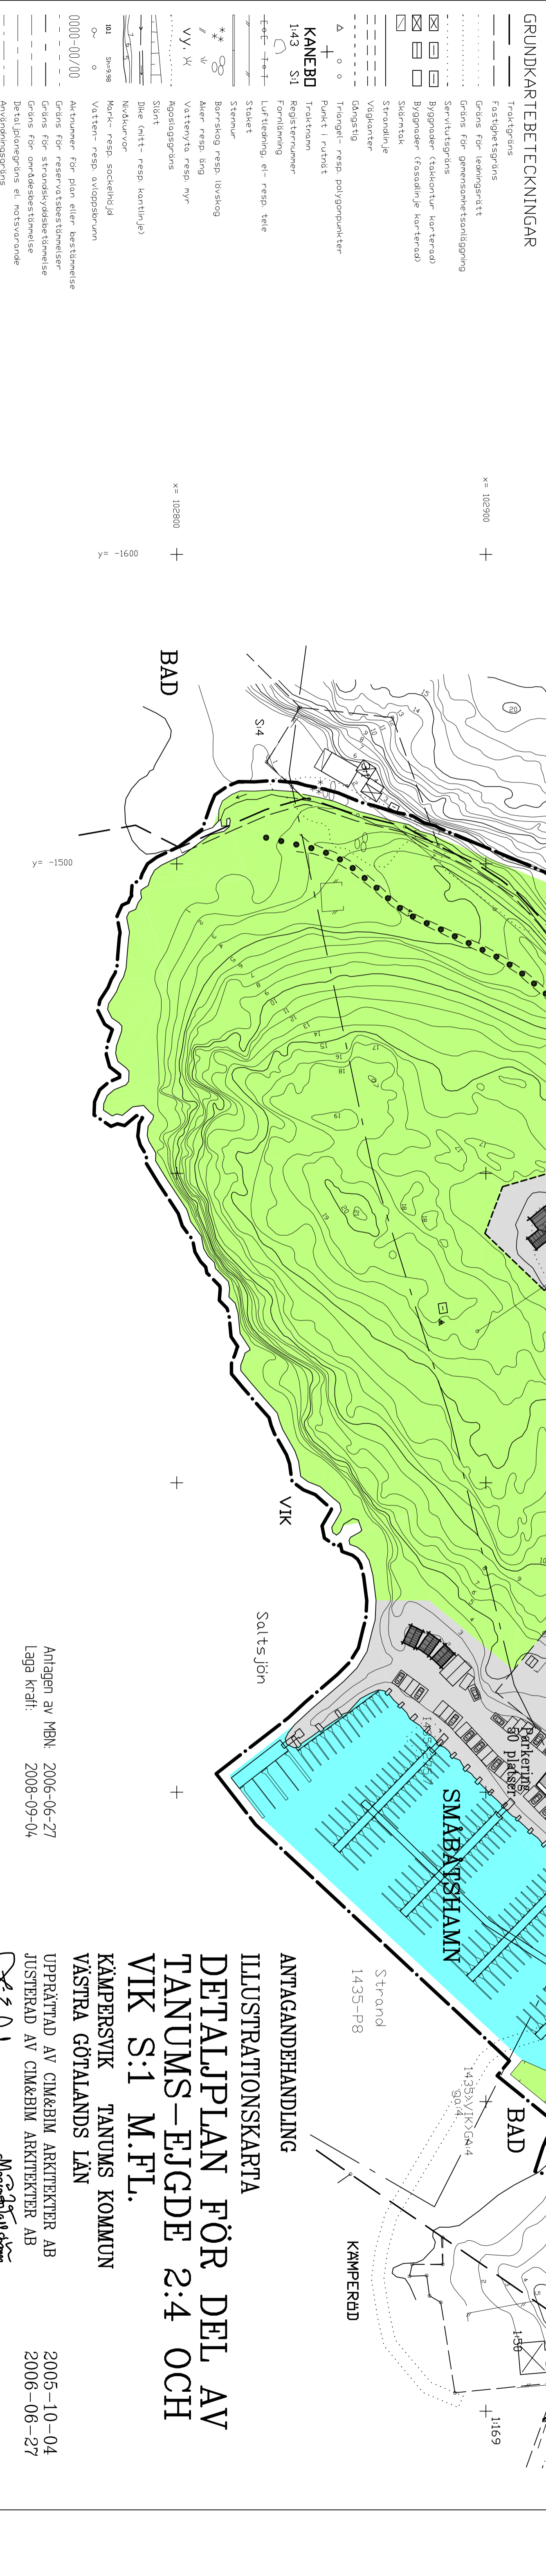

GRÄNSBETECKNINGAR

— · — Linje belägen 3 meter utanför planområdets gräns

ILLUSTRATIONER

- 1 1/2 planshus
- Suterrängshus
- 1 planshus
- Garage, uthus och förrådsbodar.

- Tomtgräns
- Gata/väg med gångbana
- Gångväg
- Parkeringsplatser
- Flytbygga med båtplatser

GRUNDKARTEBETECKNINGAR

- Traktgräns
- Fastighetsgräns
- Gräns för gränsoversenslutning
- Servitutsgräns
- Byggnader (stakontur-kortrad)
- Byggnader (fasadlinje-kortrad)
- Skärrelinje
- Strandlinje
- Vägglinje
- Gångstig
- Trängre- resp. polygenpunkter
- Punkt i rutnät
- KANEBOD**
- 1:43 S:1**
- Registreringsnummer**
- Förkortning**
- Luftledning, el- resp. tele
- Staket
- Stenmur**
- Barrskog resp. lövskog
- Åker resp. bmg
- Vattenyta resp. myr
- Ågostöggräns
- Stånt
- Dikey omlit- resp. kontinje
- Nätkärlvar
- Mark- resp. sockelning
- Vatten- resp. avloppsränn
- 0000-00/00**
- Åkrnummer för plan eller bestämning
- Gräns för reservatsbestämning
- Gräns för strandskyddsbestämning
- Gräns för omdömsbestämning
- Detailgrännsgräns el. motsvarande
- Användningsgräns

ANTAGANDEHANDLING

ILLUSTRATIONSKARTA

DETALJPLAN FÖR DEL AV TANUMS-EJGDE 2:4 OCH VIK S:1 M.F.L.

KÄMPERSVIK TANUMS KOMMUN
VÄSTRA GÖTALANDS LÄN

UPPRÄTTAD AV CIM&BIM ARKITEKTER AB
JUSTERAD AV CIM&BIM ARKITEKTER AB

2005-10-04
2006-06-27

Lars-Erik Andersson
Planarkitekt

Marie Walström
Fysisk planerare

Anlagen av MBN: 2006-06-27
Laga kraft: 2008-09-04