

# GRUNDKARTA ÖVER

Tanums-Rörvik 1:54 och 1:56 mfl  
Tanums kommun, Västra Götalands län  
Upprättad av Metria MKKD 2009 av

## GRUNDKARTEBETECKNINGAR

- Traktgräns
- Rastp-plats
- Gräns för teknisk gräns
- Gräns för gränsskärningsgräns
- Byggnader (raklinor utvänd)
- Byggnader (falsadlinor utvänd)
- Särskilt
- Strandlinje
- Vägen
- Dike
- Gränspunkt
- Gränspunkt
- Punkt i naturen
- Tanums-Botik
- Trakram
- 1:43 S:1 Registernummer
- Koordinat system
- Plan: RT 605 7,5 gsn v 64:0
- I höjd: RH 70
- Beteckningsstandard: msv: TFA 4,6 B:5
- Fastighetsredovisningen gällande 2009-06-17
- Detailredovisningen gällande 2009-06-18


## GRÄNSBETECKNINGAR

Planområdets gräns  
Illustrationslinje

## ÖVRIGT

Behörigt bostadsstadsuthus

Illustrerad växtlighet (skog/träd/ouskege)  
utanför planområdet

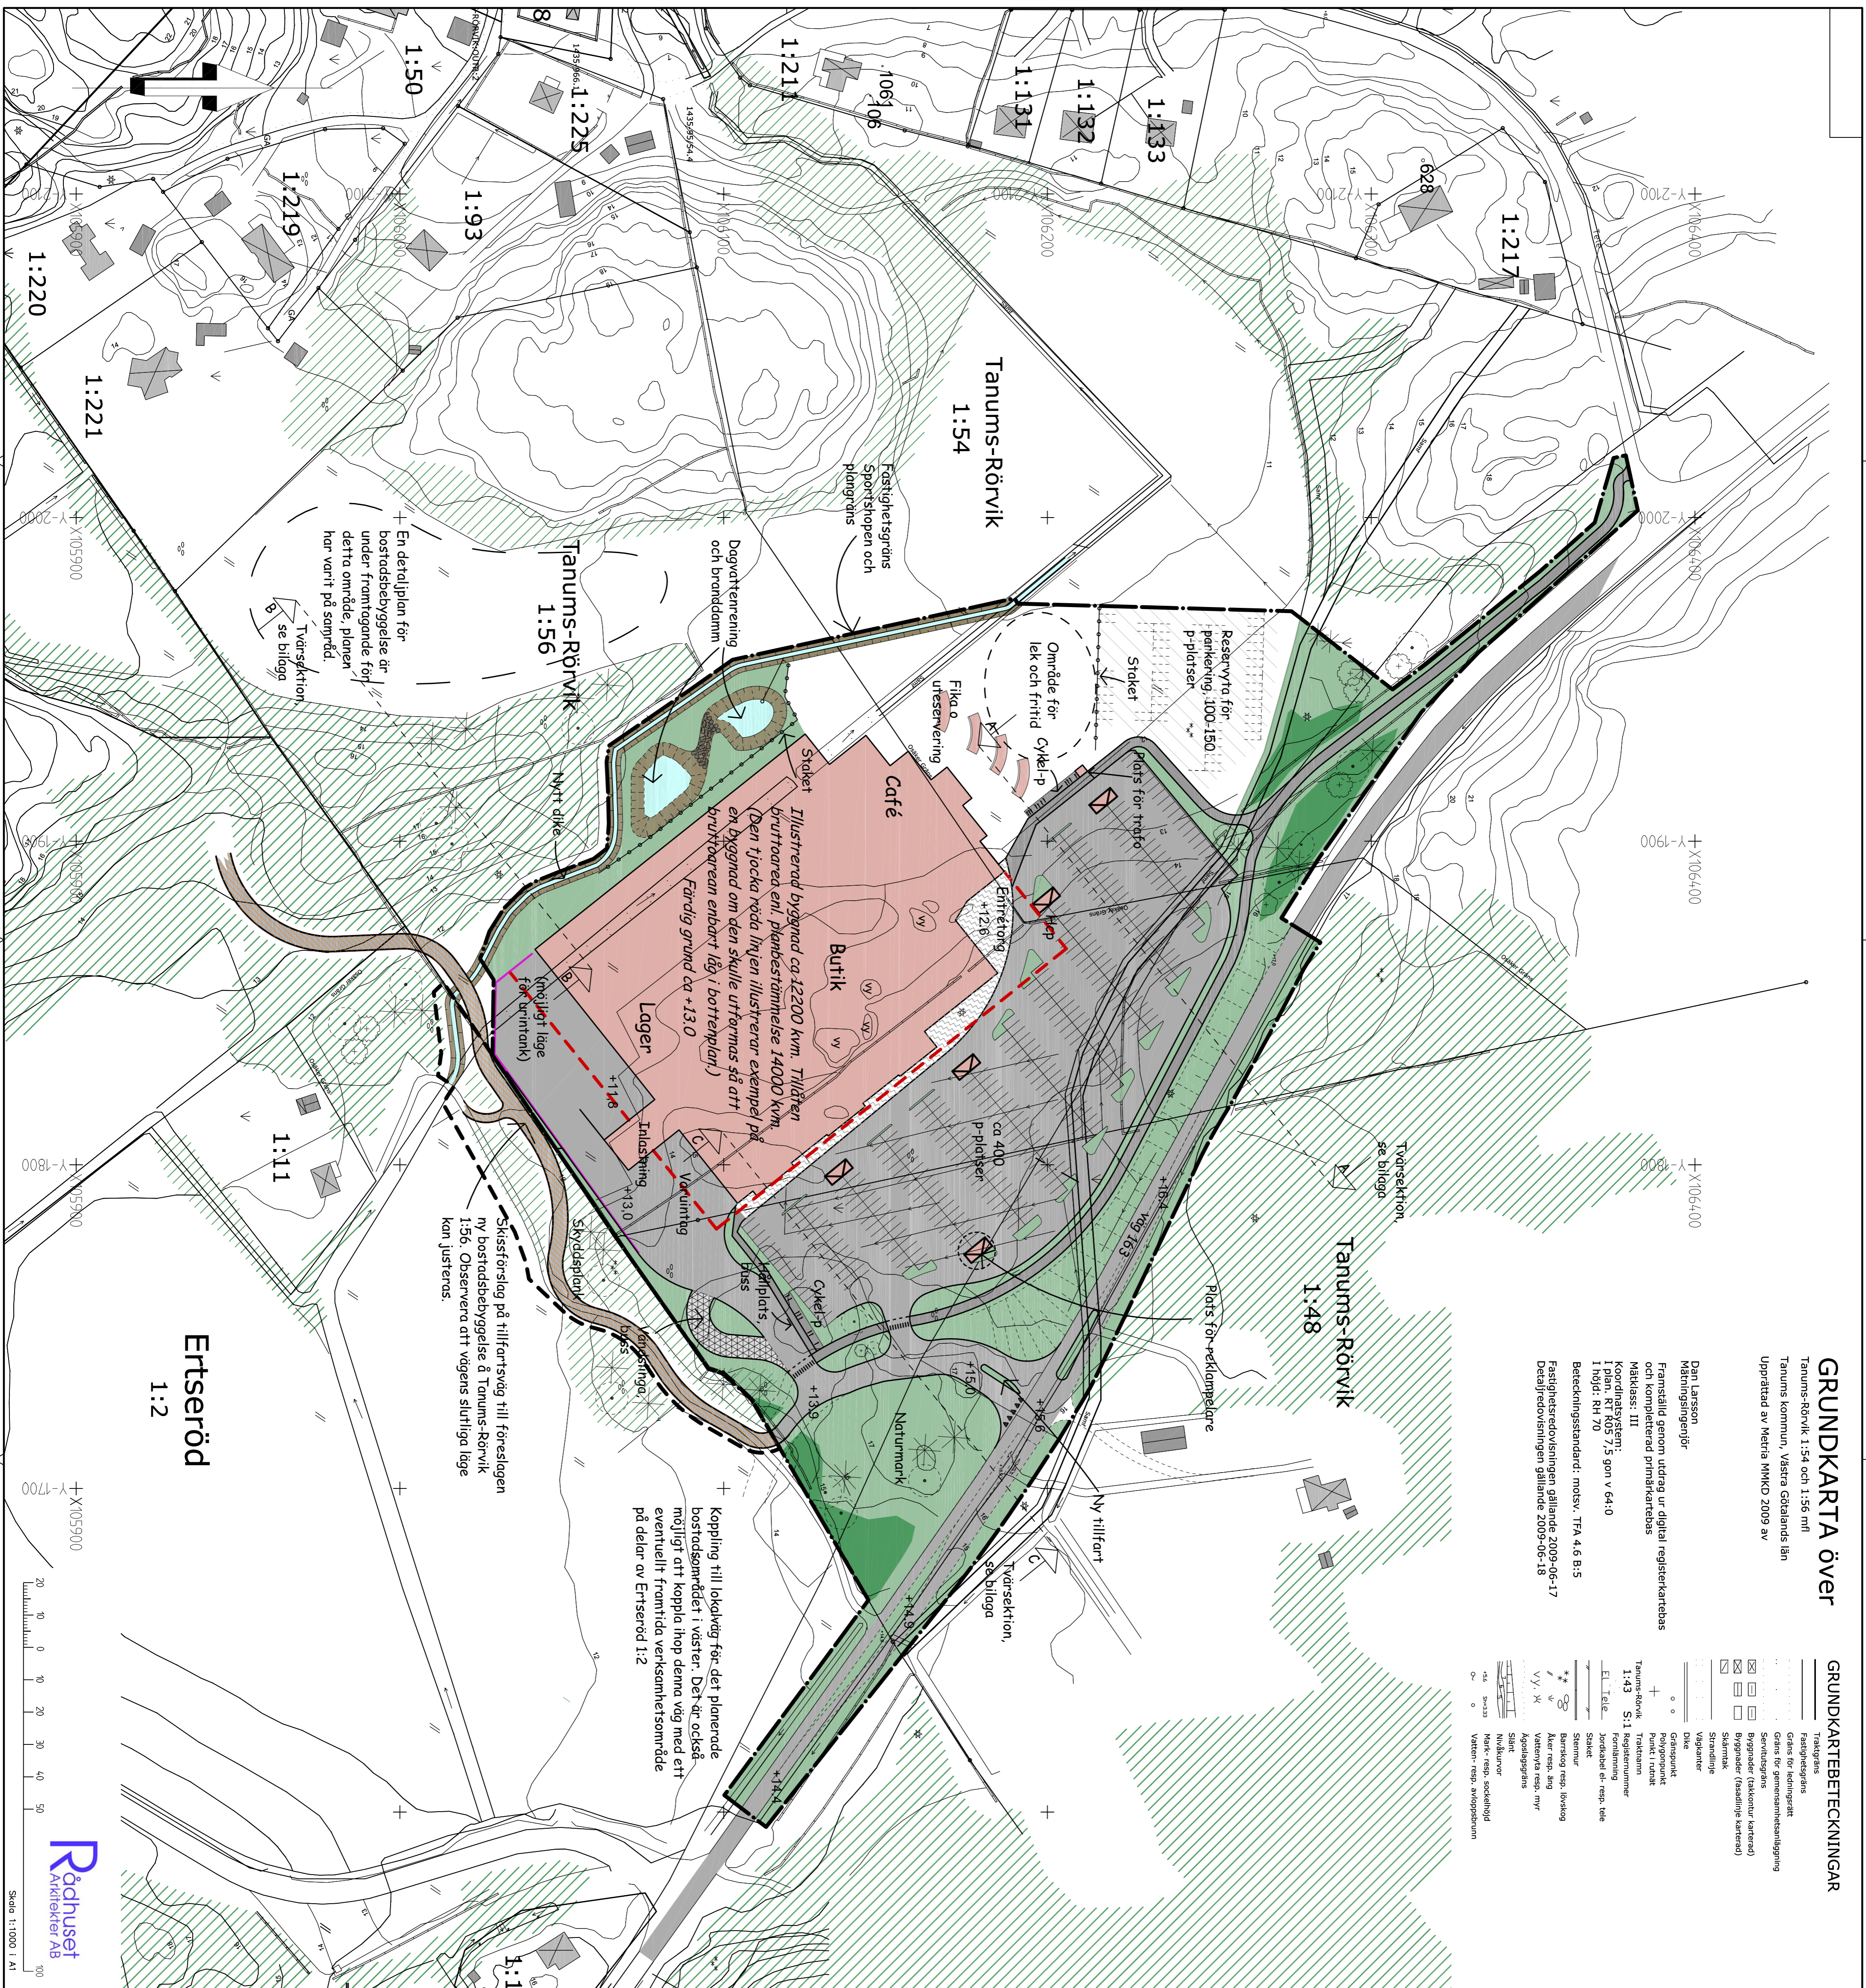

## Ertseröd 1:2

**Antagen av kommunfullmäktige,  
Tanums kommun, 2009-09-14, § 75.  
Laga kraft 2010-08-26.**

Illustrationskarta tillhörande detaljplan för

**TANUMS - RÖRVIK del av 1:54, 1:56 m fl  
"SPORTSHOPEN".**  
Tanums kommun

Tanums kommun

2009-06-26, Redigerad 2009-08-25

Tanums kommun  
Samtalsstygradsförvalningen  
Plan och bygg

Rådhuset Arkitekter AB  
Samtalsplanering & miljö

Oluf Jönsson  
Planeringsarkitekt

Sören Mannberg  
Planing



Skala 1:1000 1 A1