

SAMRÅDSHANDLING

Detaljplan för VRÅNGSHOLMEN 2:1 M FL

Tanums kommun
Västra Götalands län

ILLUSTRATIONSKARTA

Upprättad 2013-10-31
BO-HUS-PPLAN AB
Arkitekt Boo Wildén

Blad 1

GRUNDKARTEBEOTECKNINGAR

	Traktkrans
	Fastighetsgräns
	Gräns för gemensamhetsanläggning
	Santusgräns
	Byggnader (fasadlinje karterad)
	Skärmtak
	Vägar
	Gränspunkt
	Punkt i rutnät
	VRÅNGSHOLMEN Traktkrans
	Registernummer
	Luffledning el
	Agostagsgräns
	Slätt
	Nivåkurvor

Gränser som ej går via gränspunkt är osäkra!

Fastighetsredovisningen aktuell 2012-12-18

Detaljredovisningen aktuell 2012-12-20

Måttklass: III

Koordinatsystem

I plan: Swebel 99 12 00

I höjd: RH 70

Beteckningsstandard: HMK

Kartskala 1:2000


Grundkarta för Vrångsholmen 2:1 m.fl.

Tanums kommun, Västra Götalands län


Grundkarta upprättad av

Patrik Lindqvist, mätningsejendör / Metria

0 20 40 60 80 100
Horisontal skala 1:2000 A1

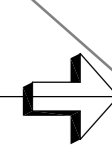

BJÖRNÄS

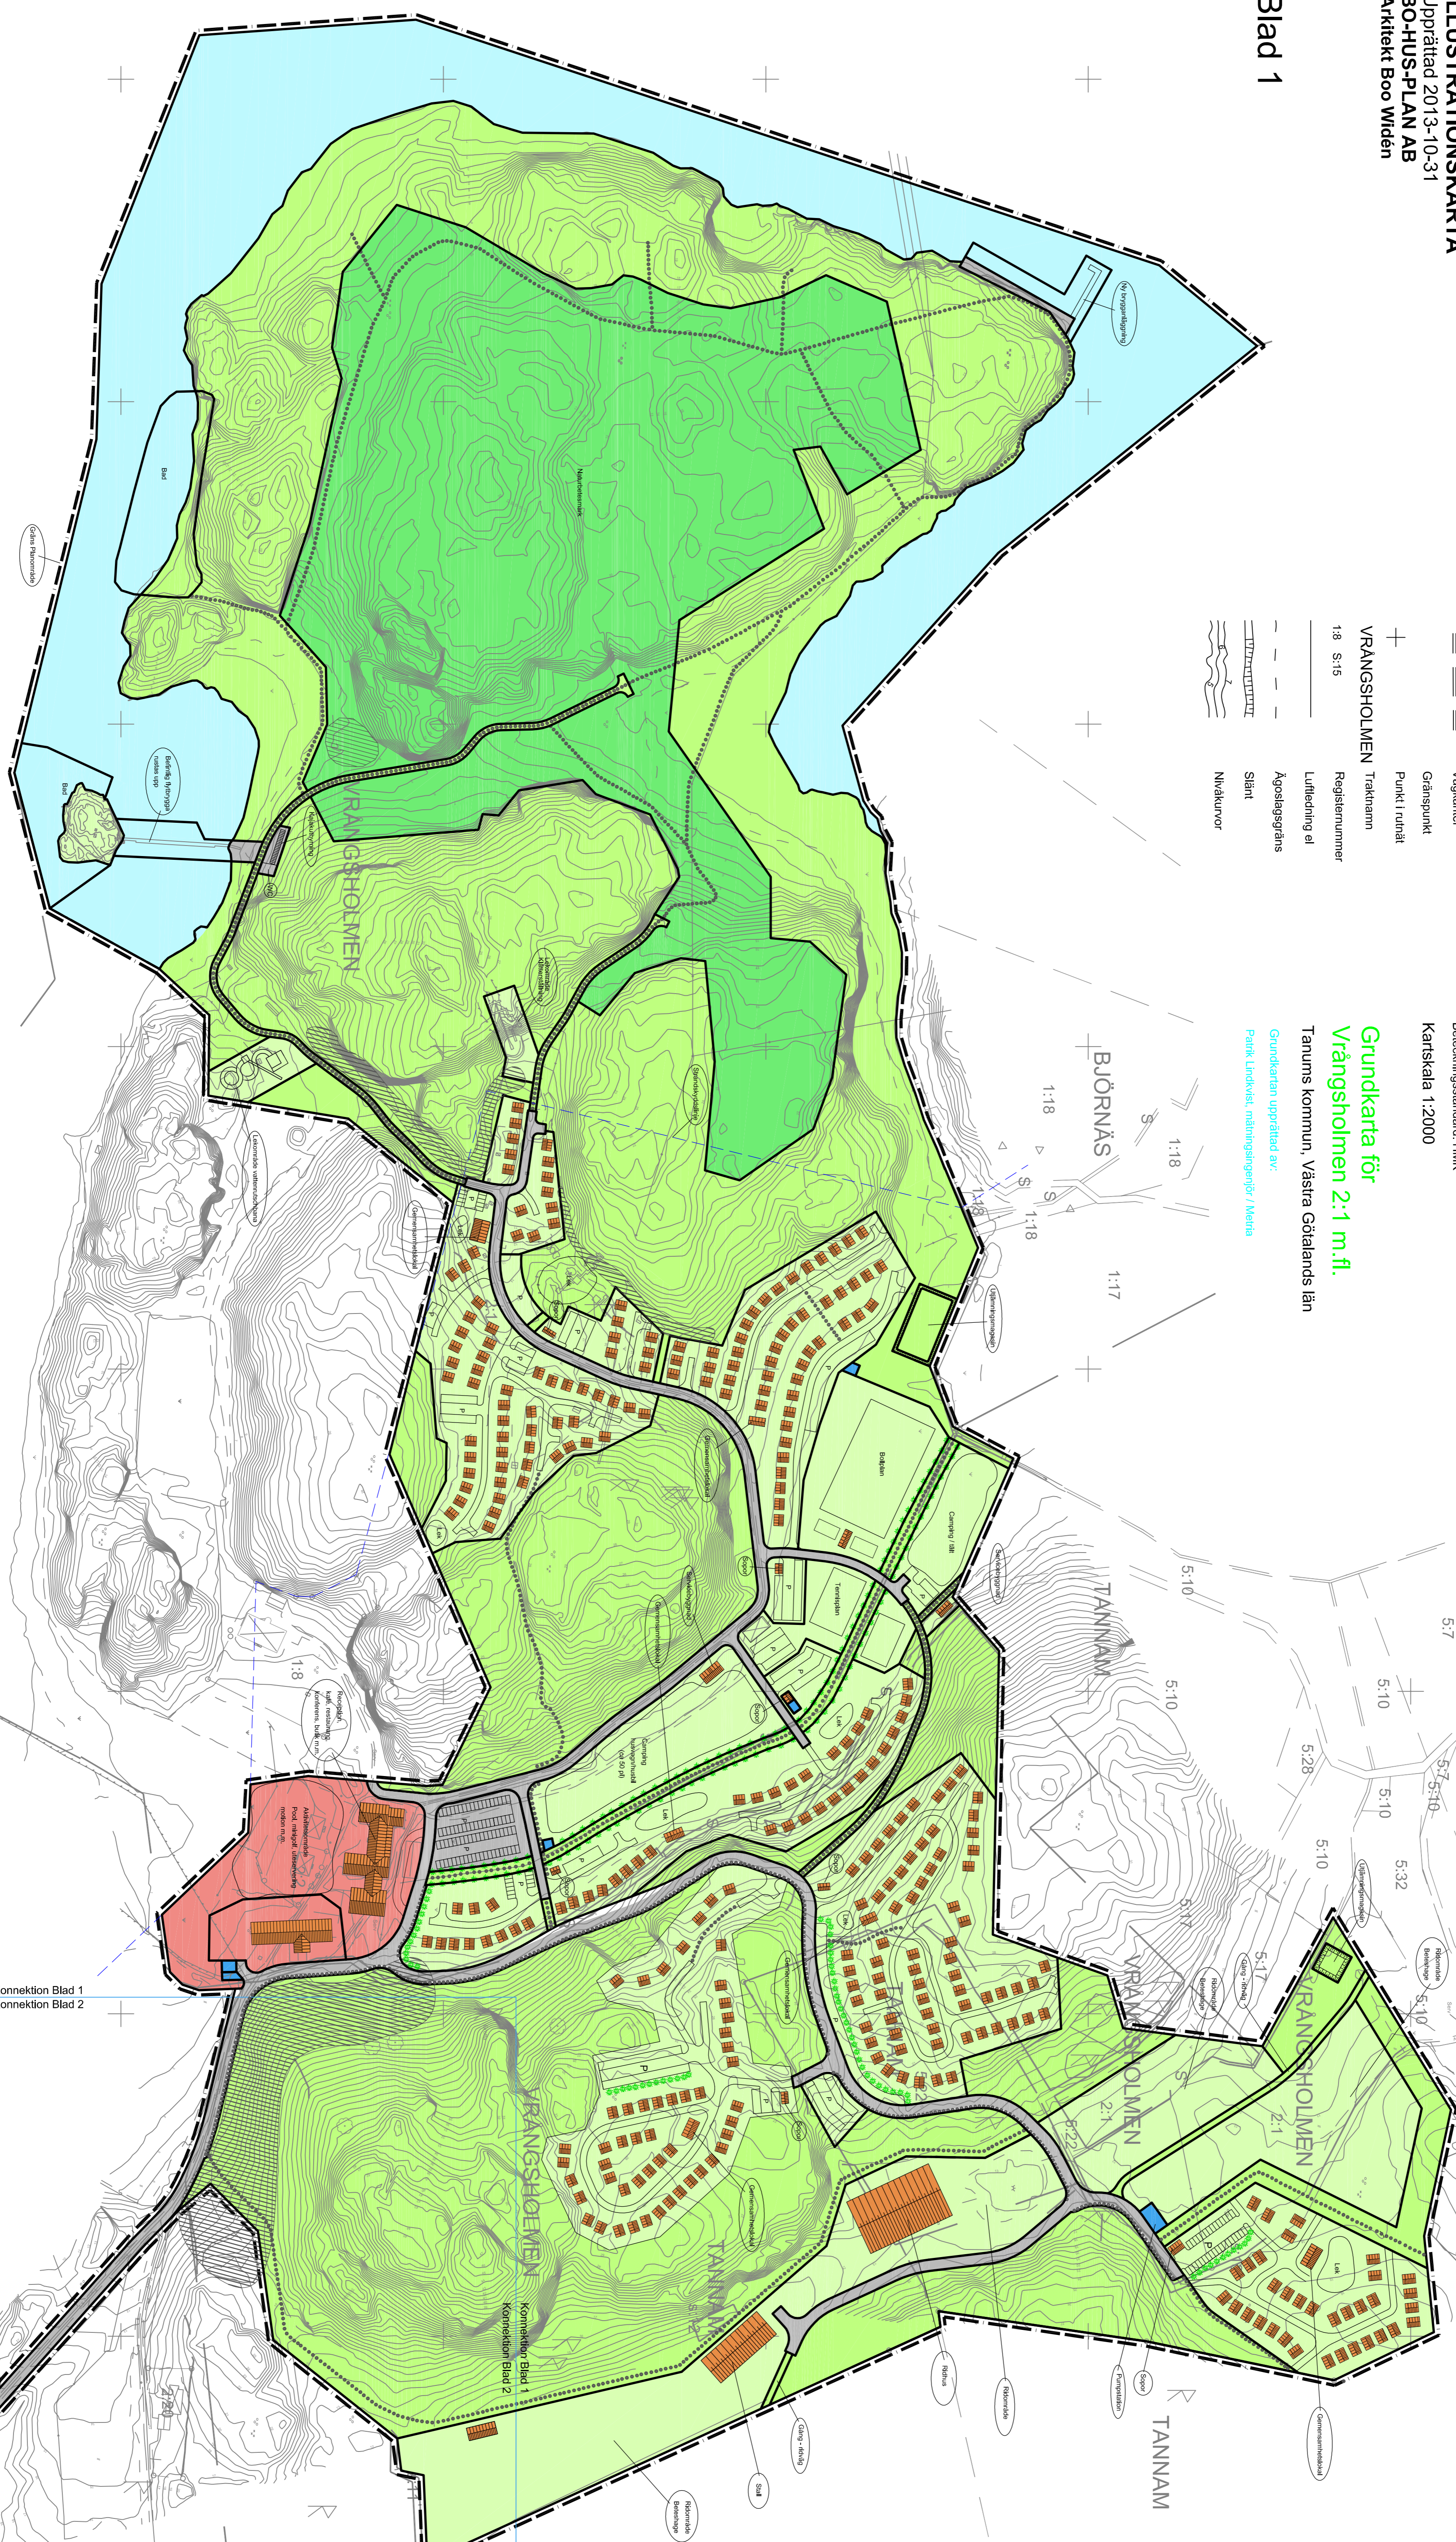

Konnection Blad 1
Konnection Blad 2